
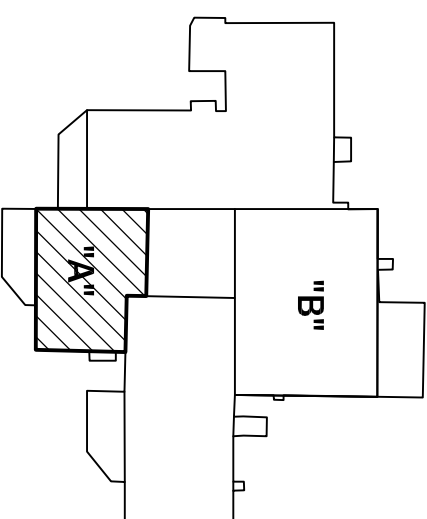


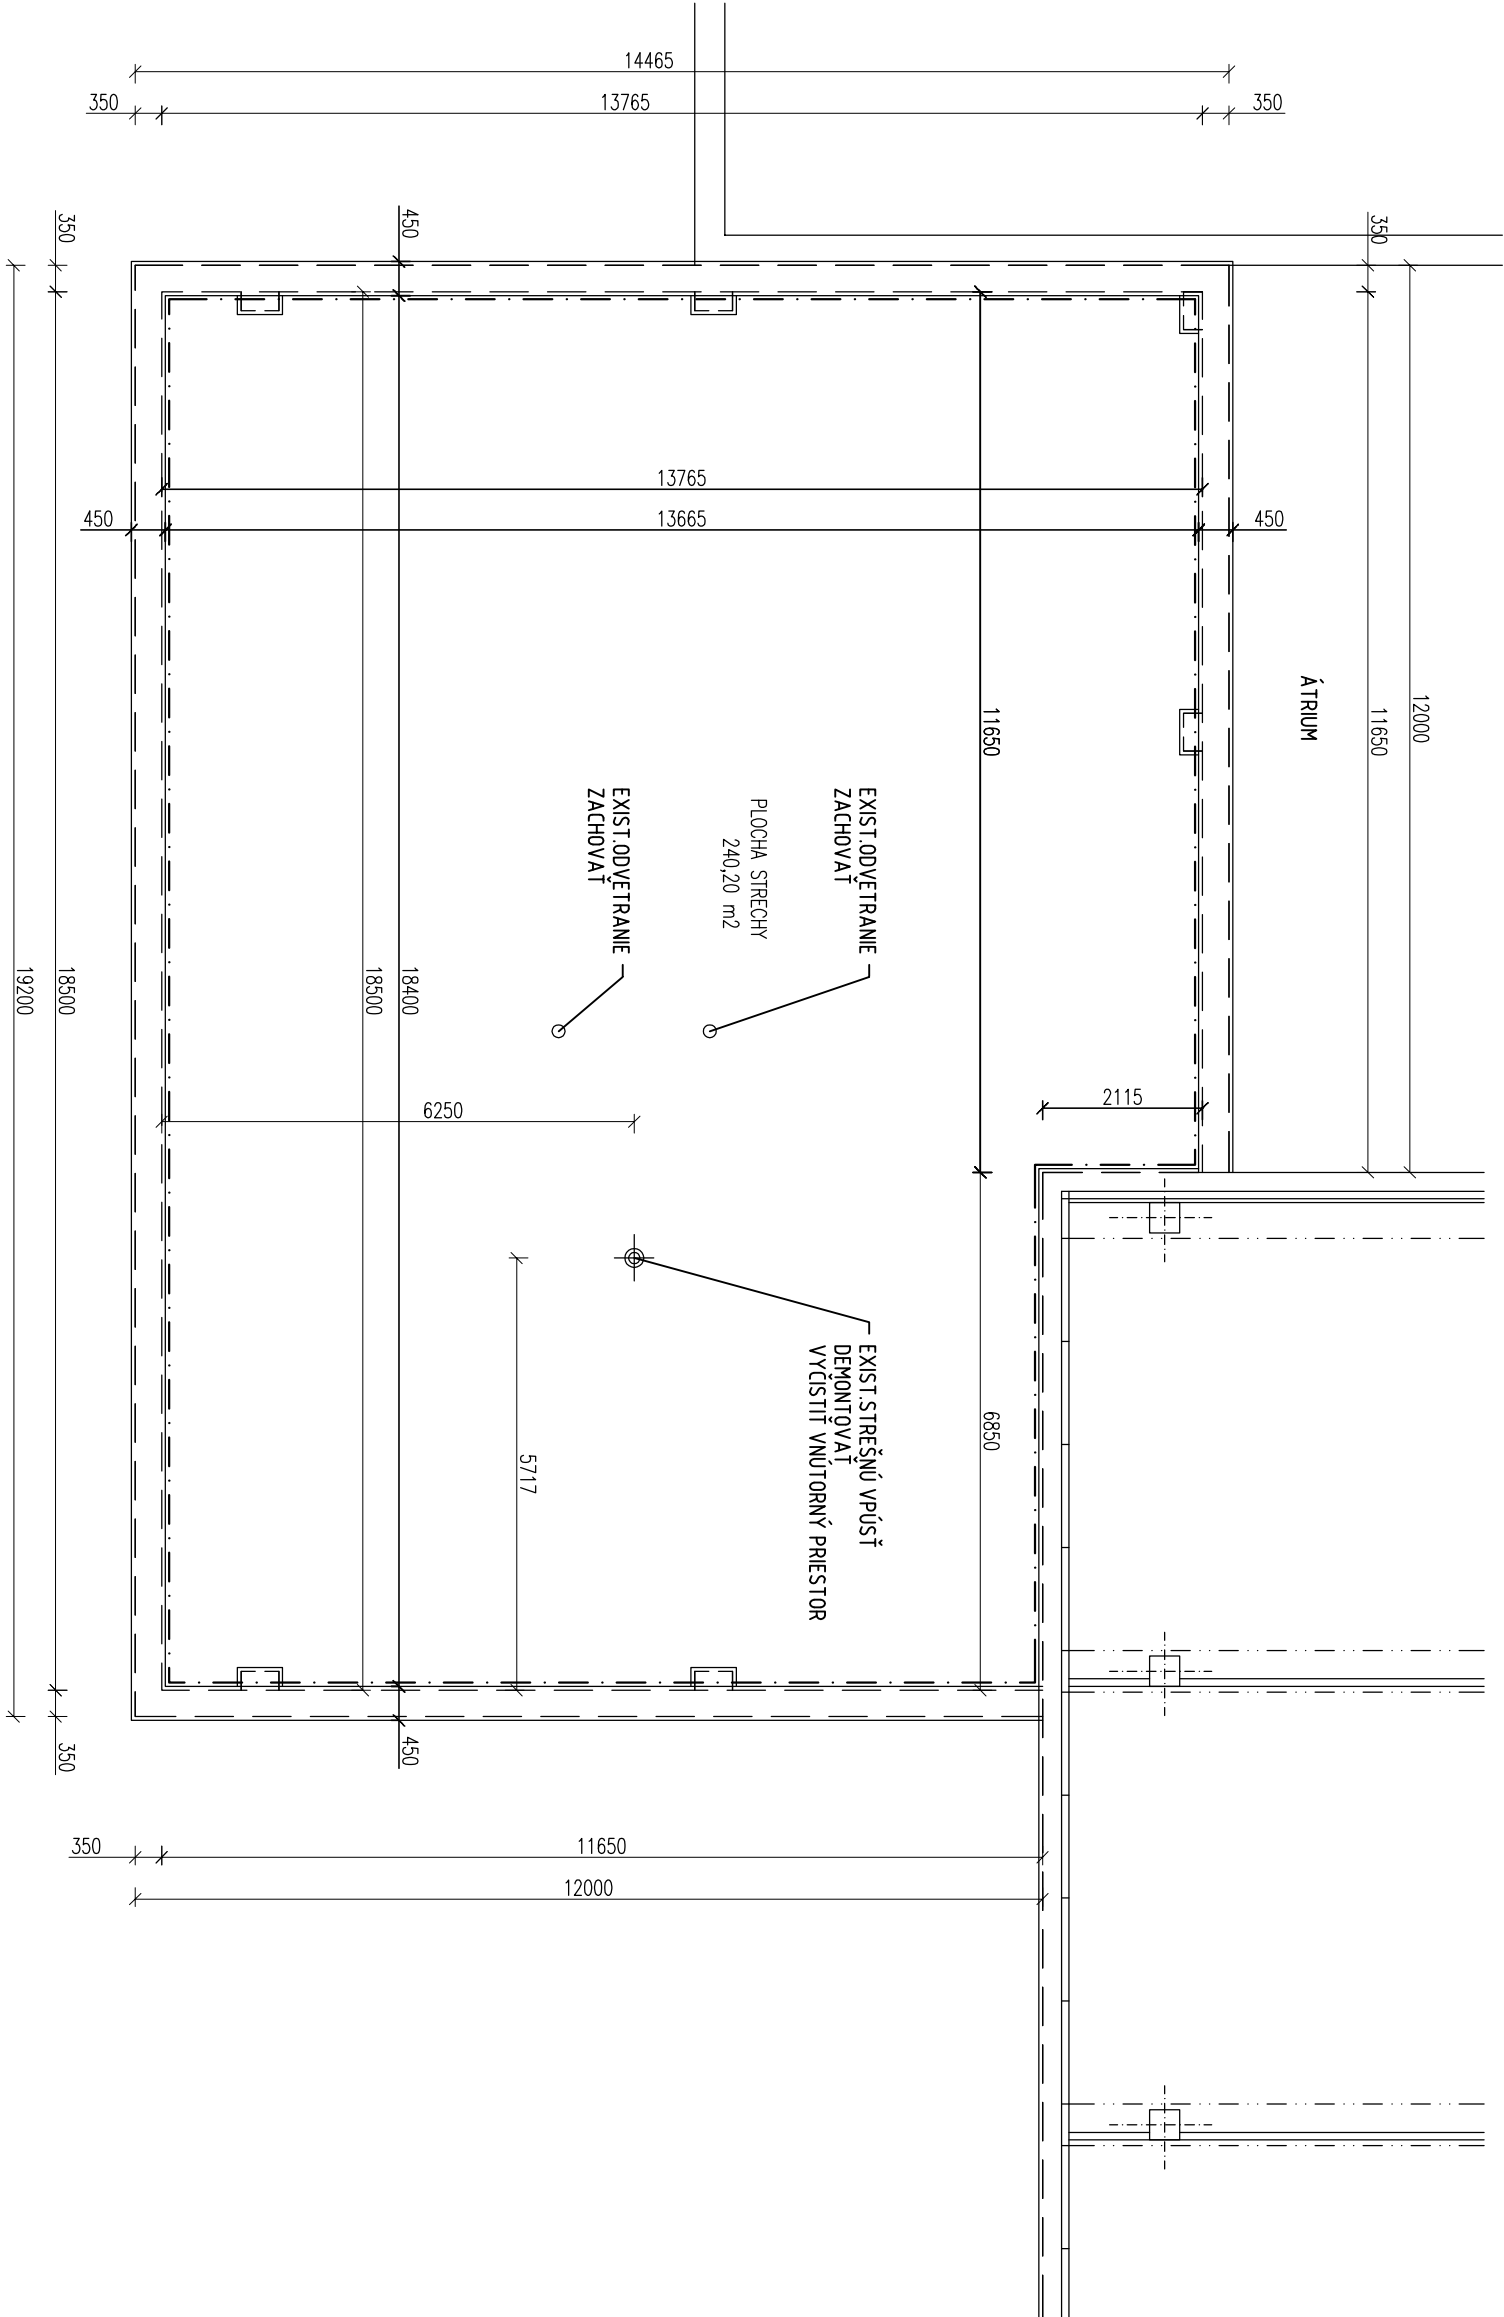

PROJEKTOVÁ DOKUMENTÁCIA V ROZSAHU PRE OHLÁSENIE STAVBY

Zodp. projektant	Ing. Ivana Majčinová	Vypracoval	Ing. Ivana Majčinová	Stupeň	PS			
Stavebník	Spojená škola Jána Vojaššáka 13, 010 08 Žilina			Profesia	STAVEBNÉ KONŠTRUKCIE			
Parcela	p.č. 7907/1			Dátum	07.2024			
Stavba	OPRAVA STREŠNEJ HYDROIZOLÁCIE V SPOJENEJ ŠKOLE, ŽILINA - VLČINCE			Č. zák.	07/2024			
				Formát	3A4	Mierka	1:100	
				Profesia			Číslo výkresu	
Obsah				Pôdorys strechy "A" - pôvodný stav				
				SK 2				