
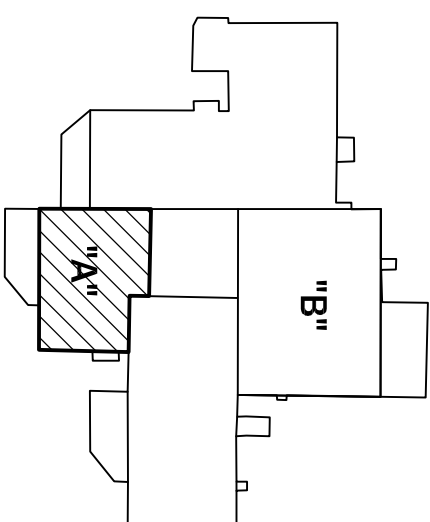


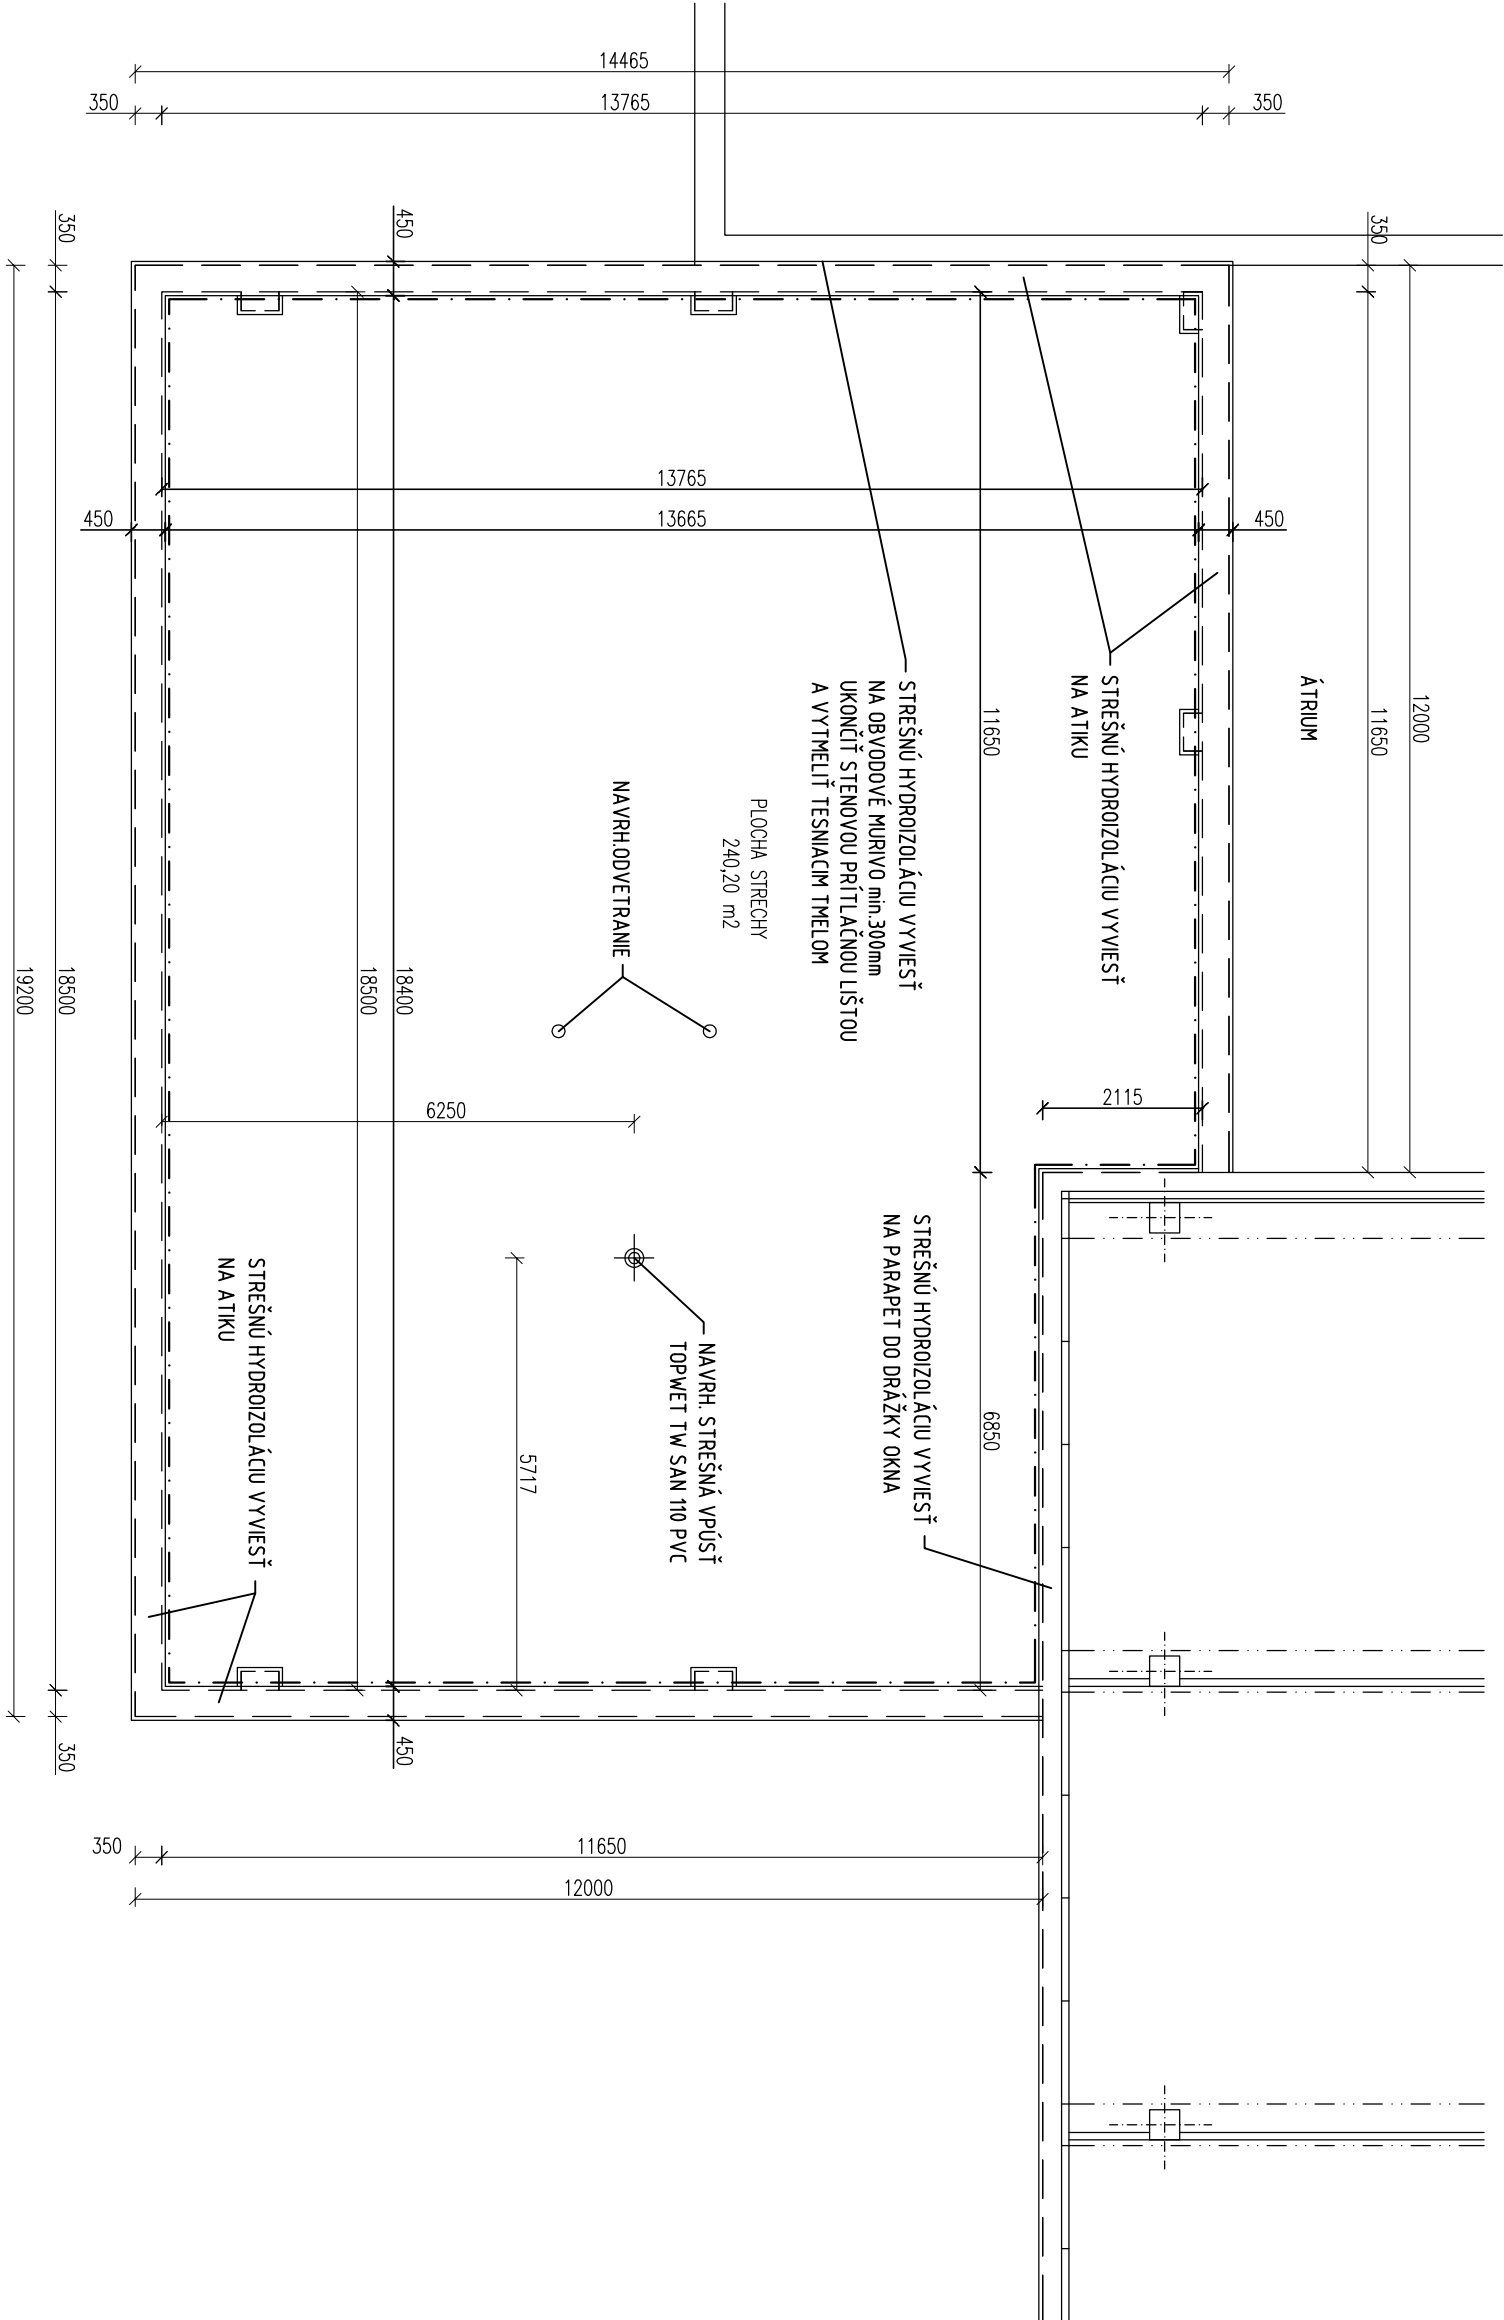

PROJEKTOVÁ DOKUMENTÁCIA V ROZSAHU PRE OHLÁSENIE STAVBY

Zodp.projektant	Ing. Ivana Majčínová	Vypracoval	Ing. Ivana Majčínová	Stupeň	PS		
Stavebník	Složená škola Jána Vojtašáka 13, 010 08 Žilina			Profesia	STAVEBNÉ KONŠTRUKCIE		
Parcela	p.č.7907/1			Dátum	07.2024		
Stavba	OPRAVA STREŠNEJ HYDROIZOLÁCIE V SPOJENEJ ŠKOLE, ŽILINA - VLČINCE			Č. zák.	07/2024		
				Formát	3A4	Mierka	1:100
				Profesia		Číslo výkresu	
				SK		3	
				Obsah		Pôdorys strechy "A" - navrhovaný stav	

SK

3

LEGENDA:

--- EXIST. BLESKOZVOD ZACHOVAŤ A ULOŽIŤ NA GUMOVÉ PODLOŽKY

POZNÁMKA:

- OPLECHOVANIE STRECHY ZACHOVAŤ
- OSADIŤ STREŠNÚ VPÚŠŤ TOPWET TW SAN 110 PVC
- NAVRHOVANÉ ODVETRAVACIE KANÁLIKY 2ks, OSADIŤ NA EXIST.
- STREŠNÚ HYDROIZOLÁCIU VYVIESŤ NA ZVISLÉ STENY cca 300mm