
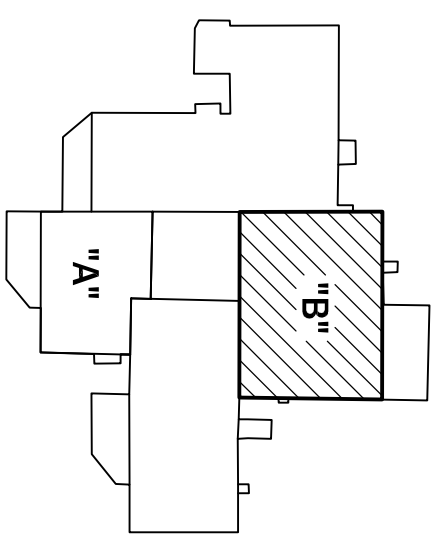


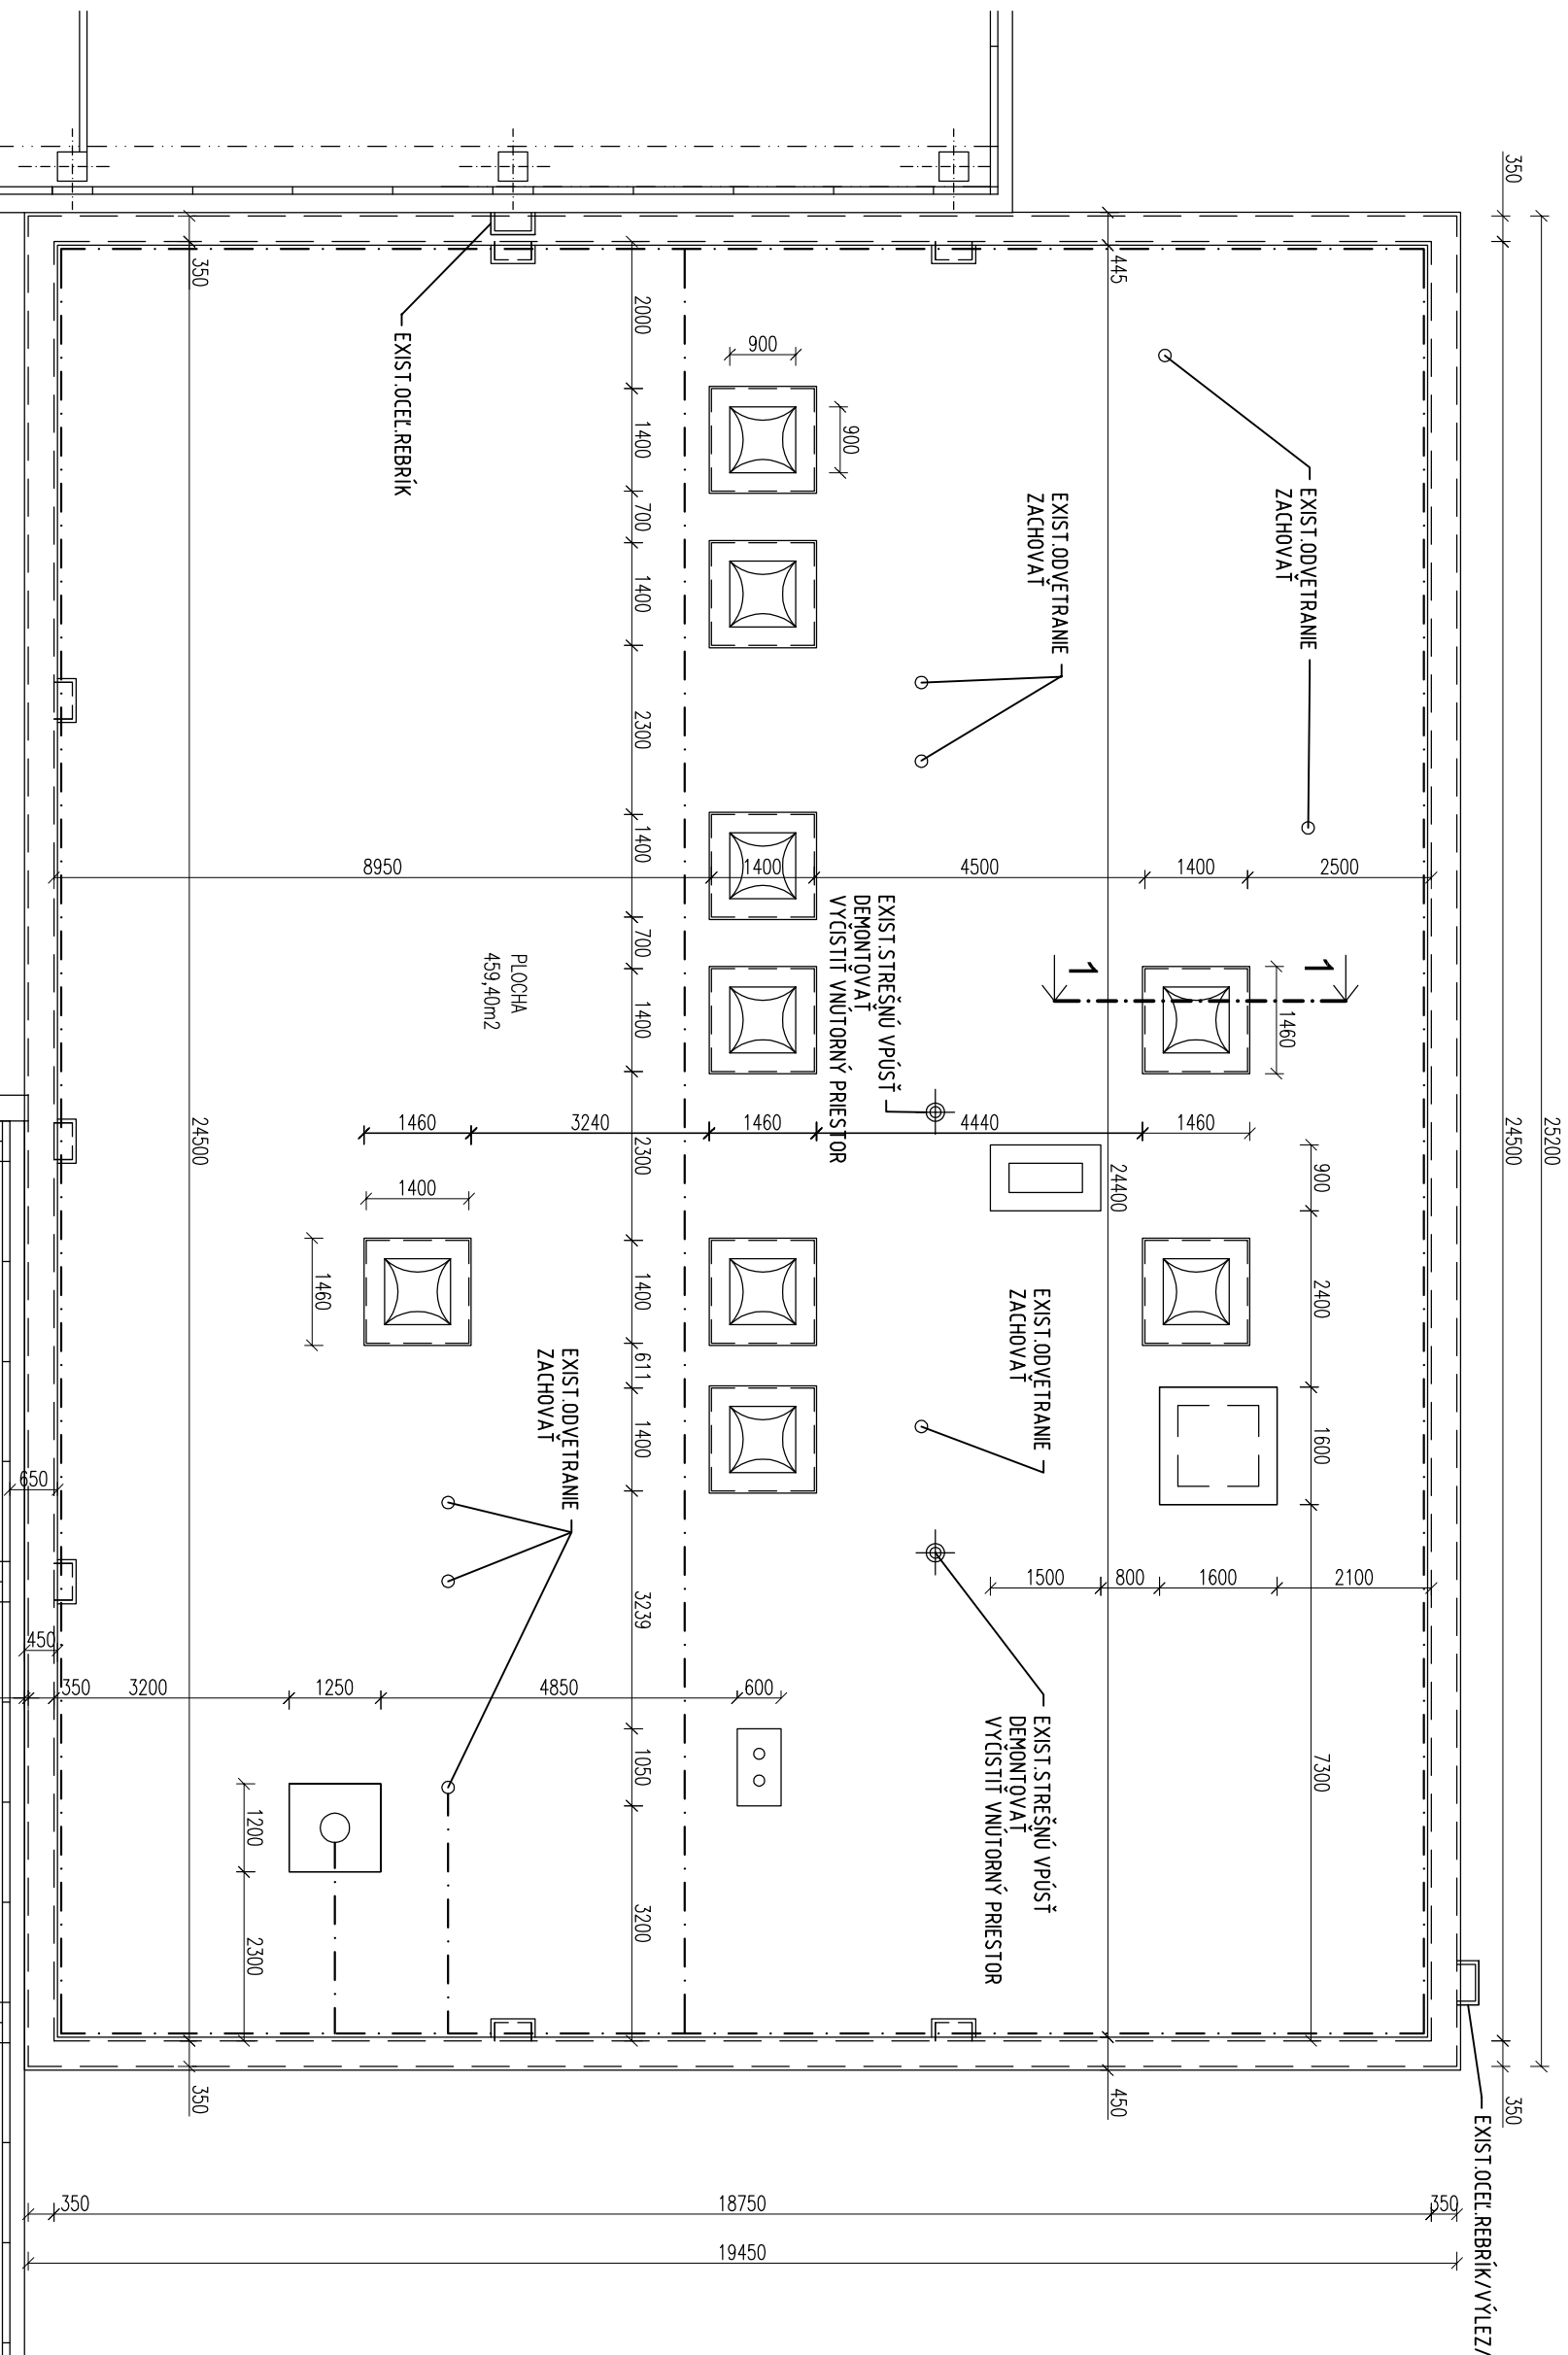

PROJEKTOVÁ DOKUMENTÁCIA V ROZSAHU PRE OHĽÁSENIE STAVBY

Zodp. projektant	Ing. Ivana Majčínová	Vypracoval	Ing. Ivana Majčínová	Stupeň	PS		
Stavebník	Spojená škola Jána Vojtaššáka 13, 010 08 Žilina			Profesia	STAVEBNÉ KONŠTRUKCIE		
Parcela	p.č.7907/1			Dátum	07.2024		
Stavba	OPRAVA STREŠNEJ HYDROIZOLÁCIE V SPOJENEJ ŠKOLE, ŽILINA - VLČINCE			Č. zák.	07/2024		
				Formát	3A4	Mierka	1:100
				Profesia		Číslo výkresu	
				SK			
Obsah	Pôdorys strechy "B" - pôvodný stav				4		