



Rezy - pôvodný stav

Rez 1 - 1

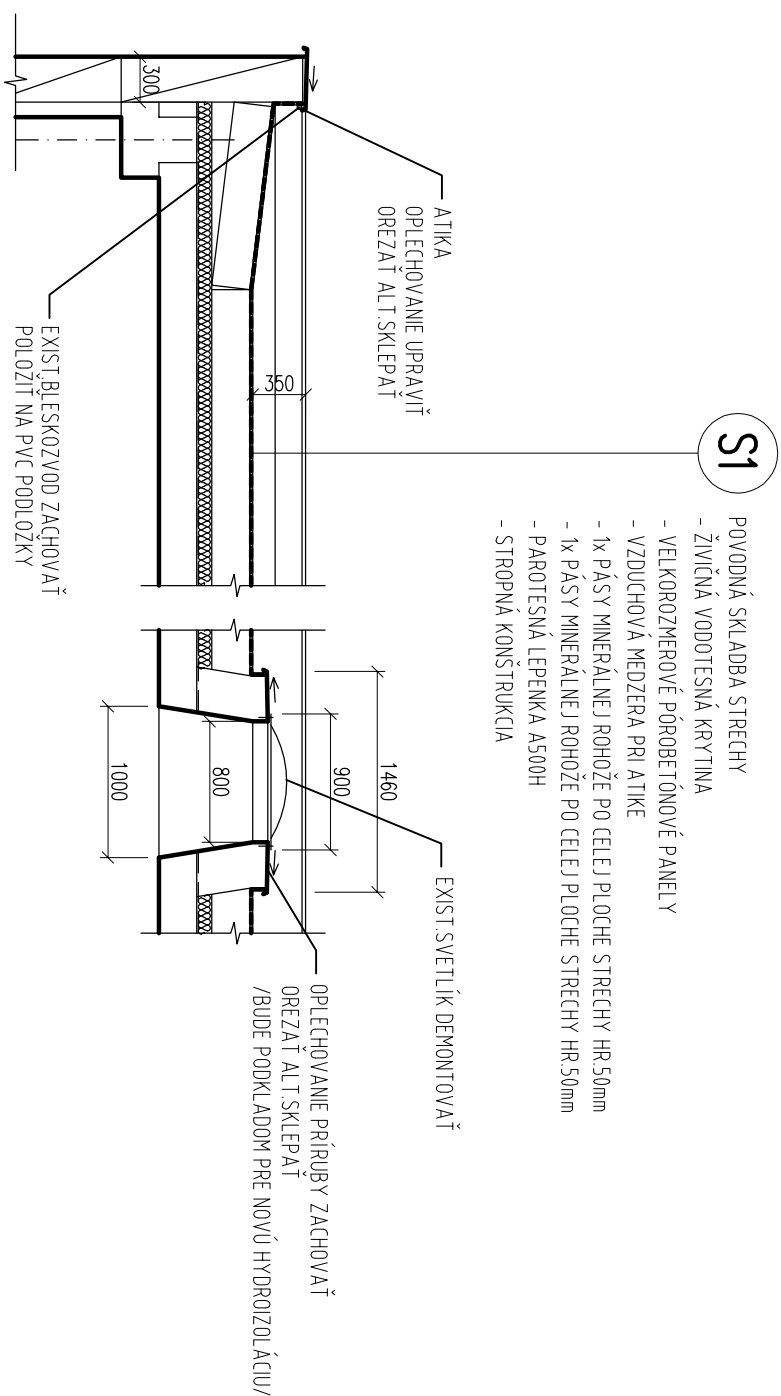

Rezy - navrhovaný stav

Rez 1 - 1

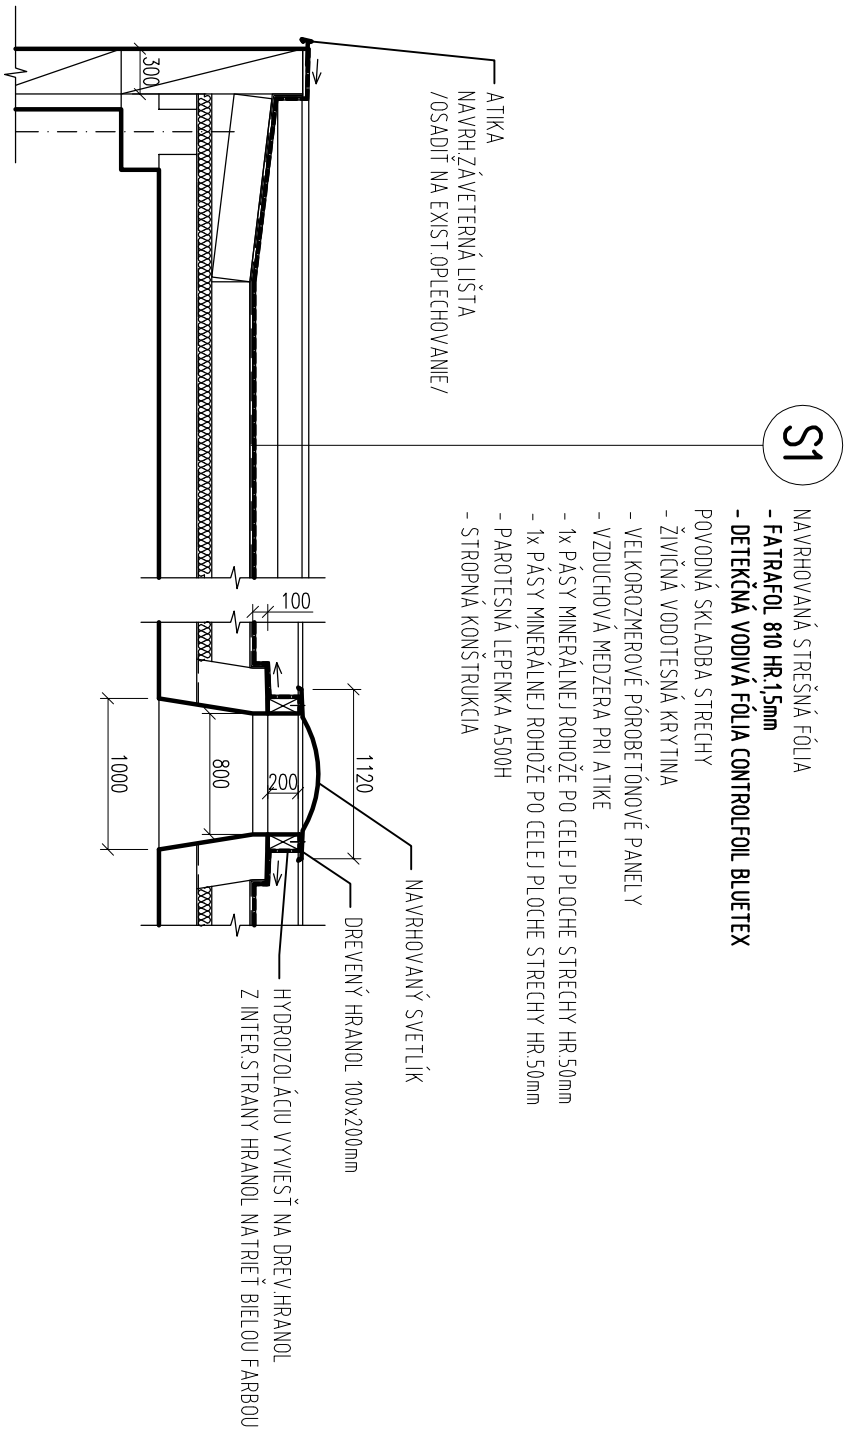

PROJEKTOVÁ DOKUMENTÁCIA V ROZSAHU PRE OHLÁSENIE STAVBY

Zodp. projektant	Ing. Ivana Majčínová	Vypracoval	Ing. Ivana Majčínová	Stupeň	PS		
Stavebník	Spojená škola Jána Vojaššáka 13, 010 08 Žilina			Profesia	STAVEBNÉ KONŠTRUKCIE		
Parcela	p.č.7907/1			Dátum	07.2024		
Stavba	OPRAVA STREŠNEJ HYDROIZOLÁCIE V SPOJENEJ ŠKOLE, ŽILINA - VLČINCE			Č. zák.	07 /2024		
				Formát	3A4	Mierka	1:50
				Profesia		Číslo výkresu	
				SK		6	
				Obsah		Rezy	