



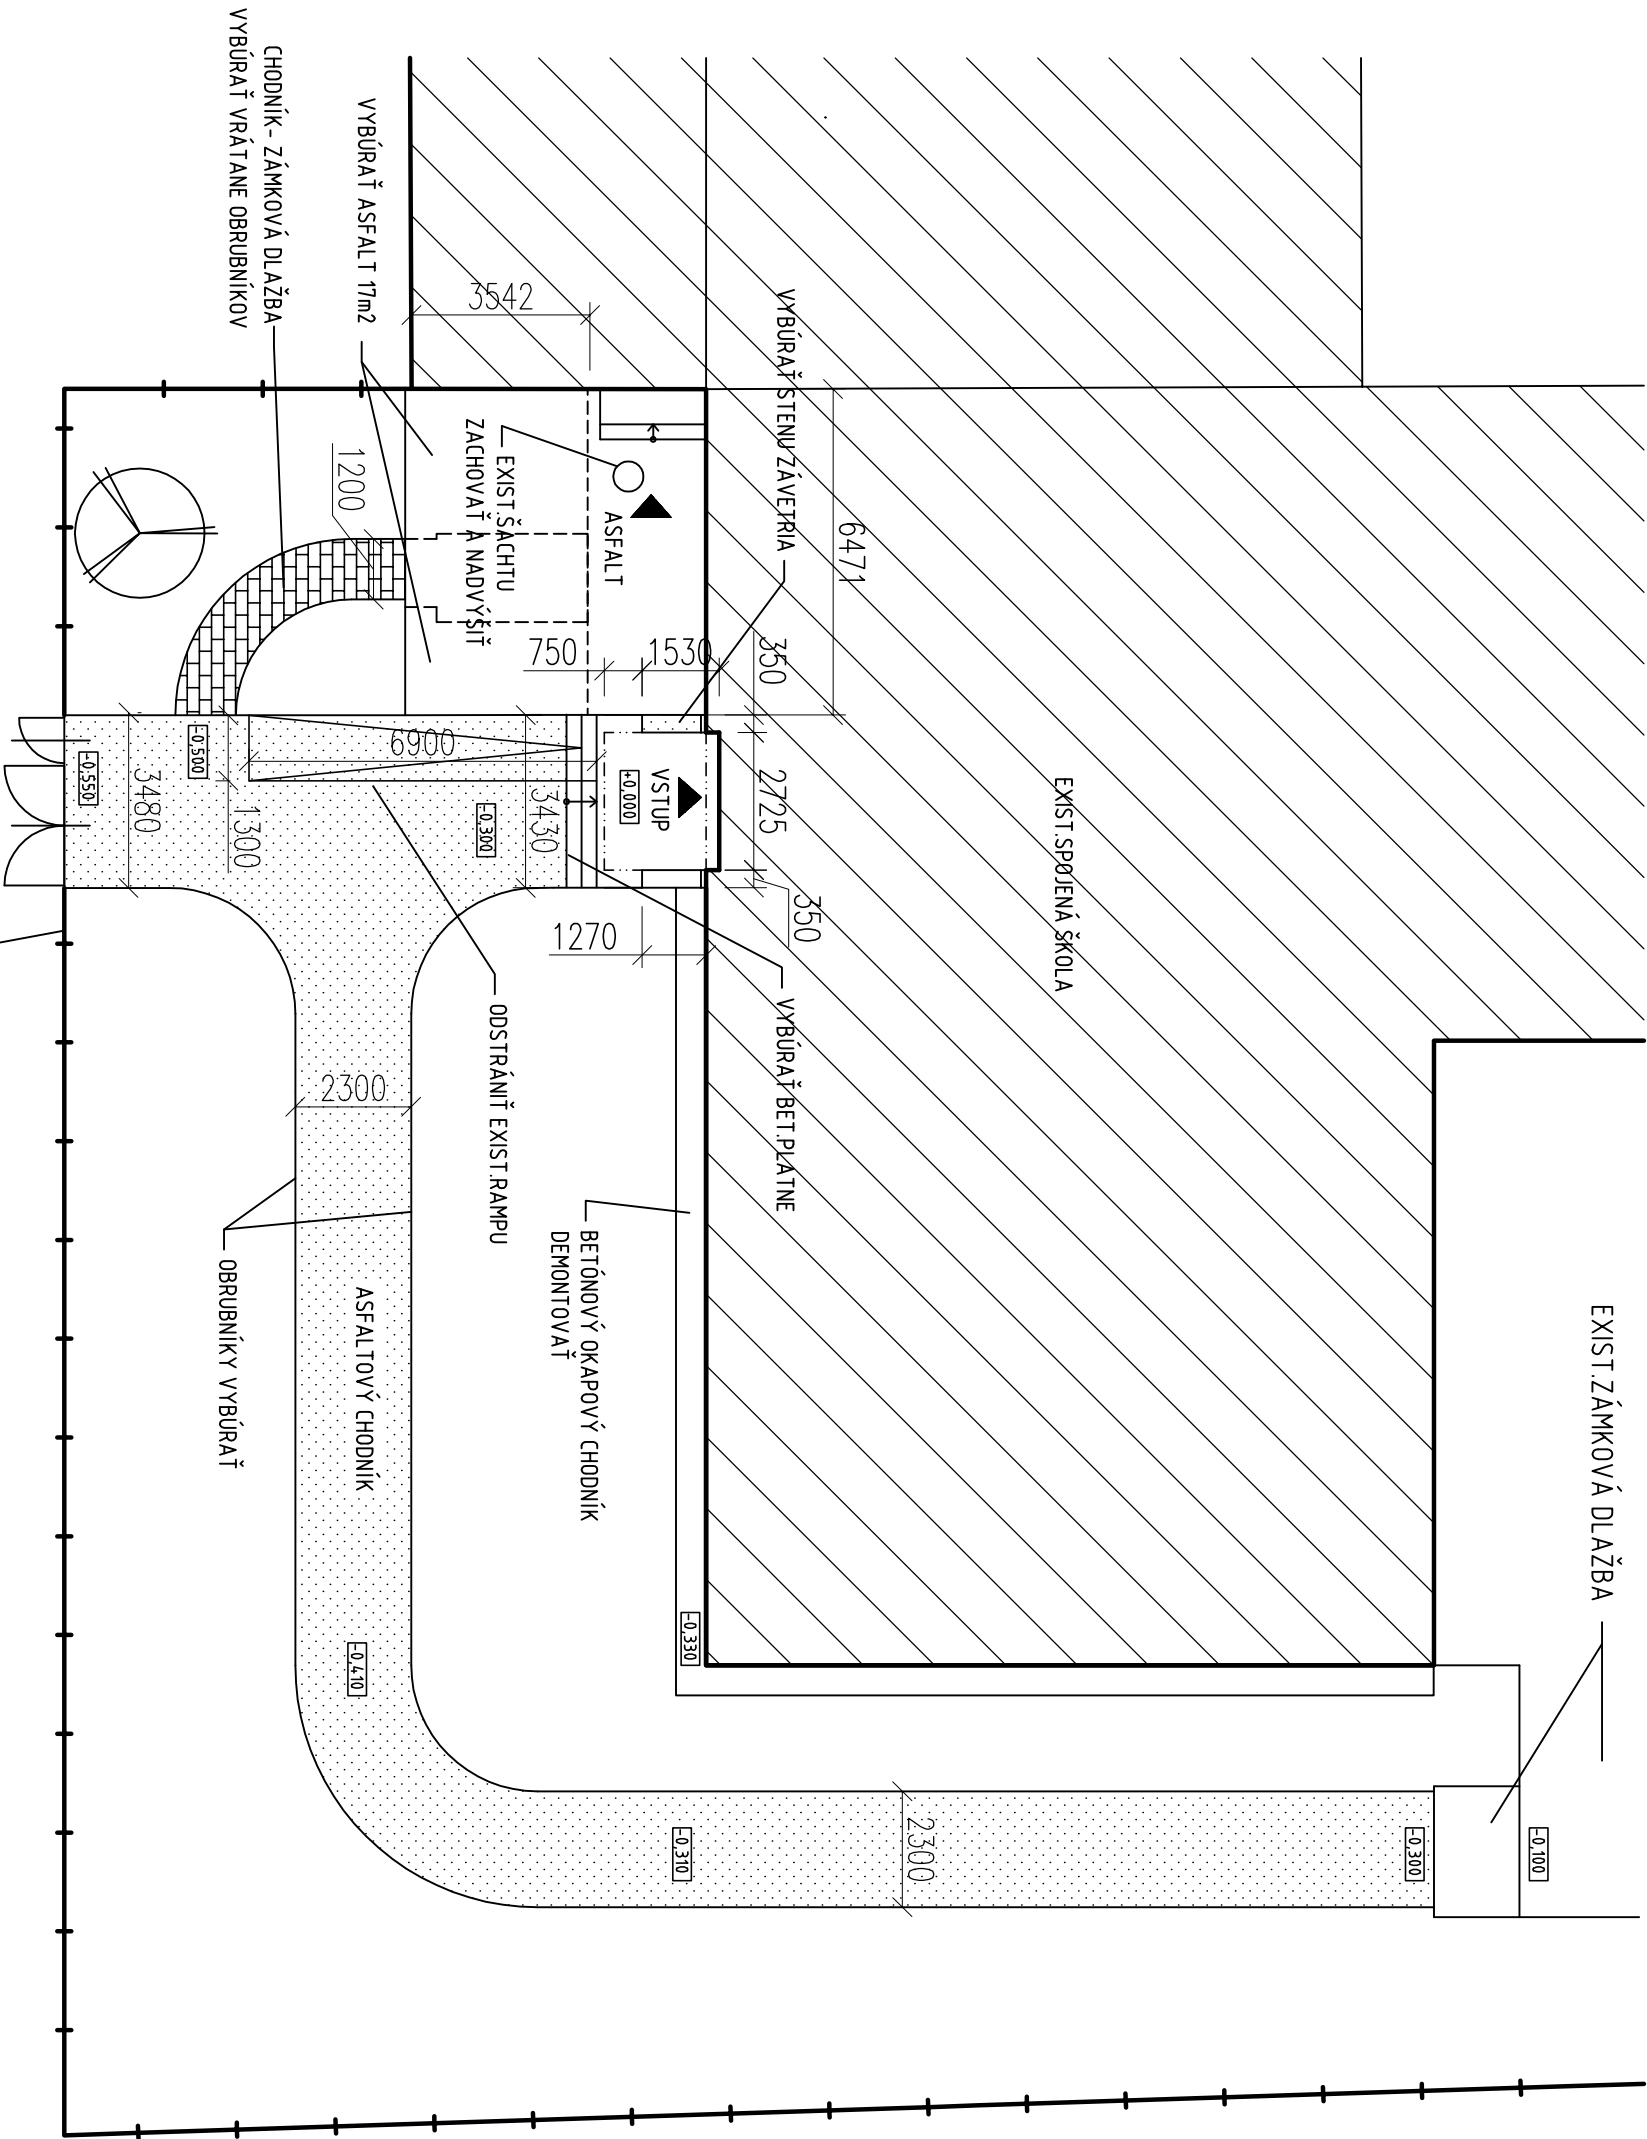

Pohľad vstup - pôvodný stav

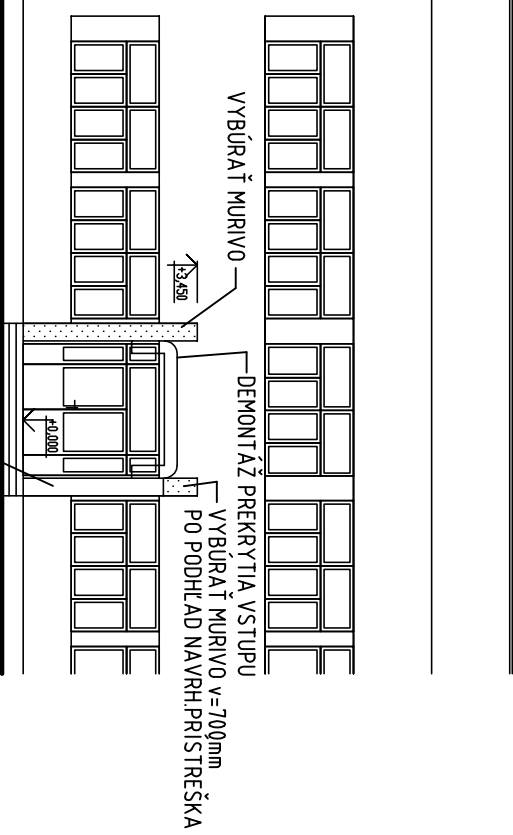

Zodp.projektant	Ing. Ivana Majčinová	Vypracoval	Ing. Ivana Majčinová	Stupeň	PS		
Stavebník	Spojená škola Jána Vojaššáka 13, 010 08 Žilina			Profesia	STAVEBNÉ KONŠTRUKCIE		
Parcela	p.č.7907/1			Dátum	11.2024		
Stavba	CHODNÍKY A BEZBARIEROVÝ PRÍSTUP DO SPOJENEJ ŠKOLY VOJTAŠŠÁKA ŽILINA - VLČINCE			Č. zák.	10/2024		
				Formát	2A4	Mierka	1:150
				Profesia		Číslo výkresu	
Obsah	Situácia - pôvodný stav			SK 1			