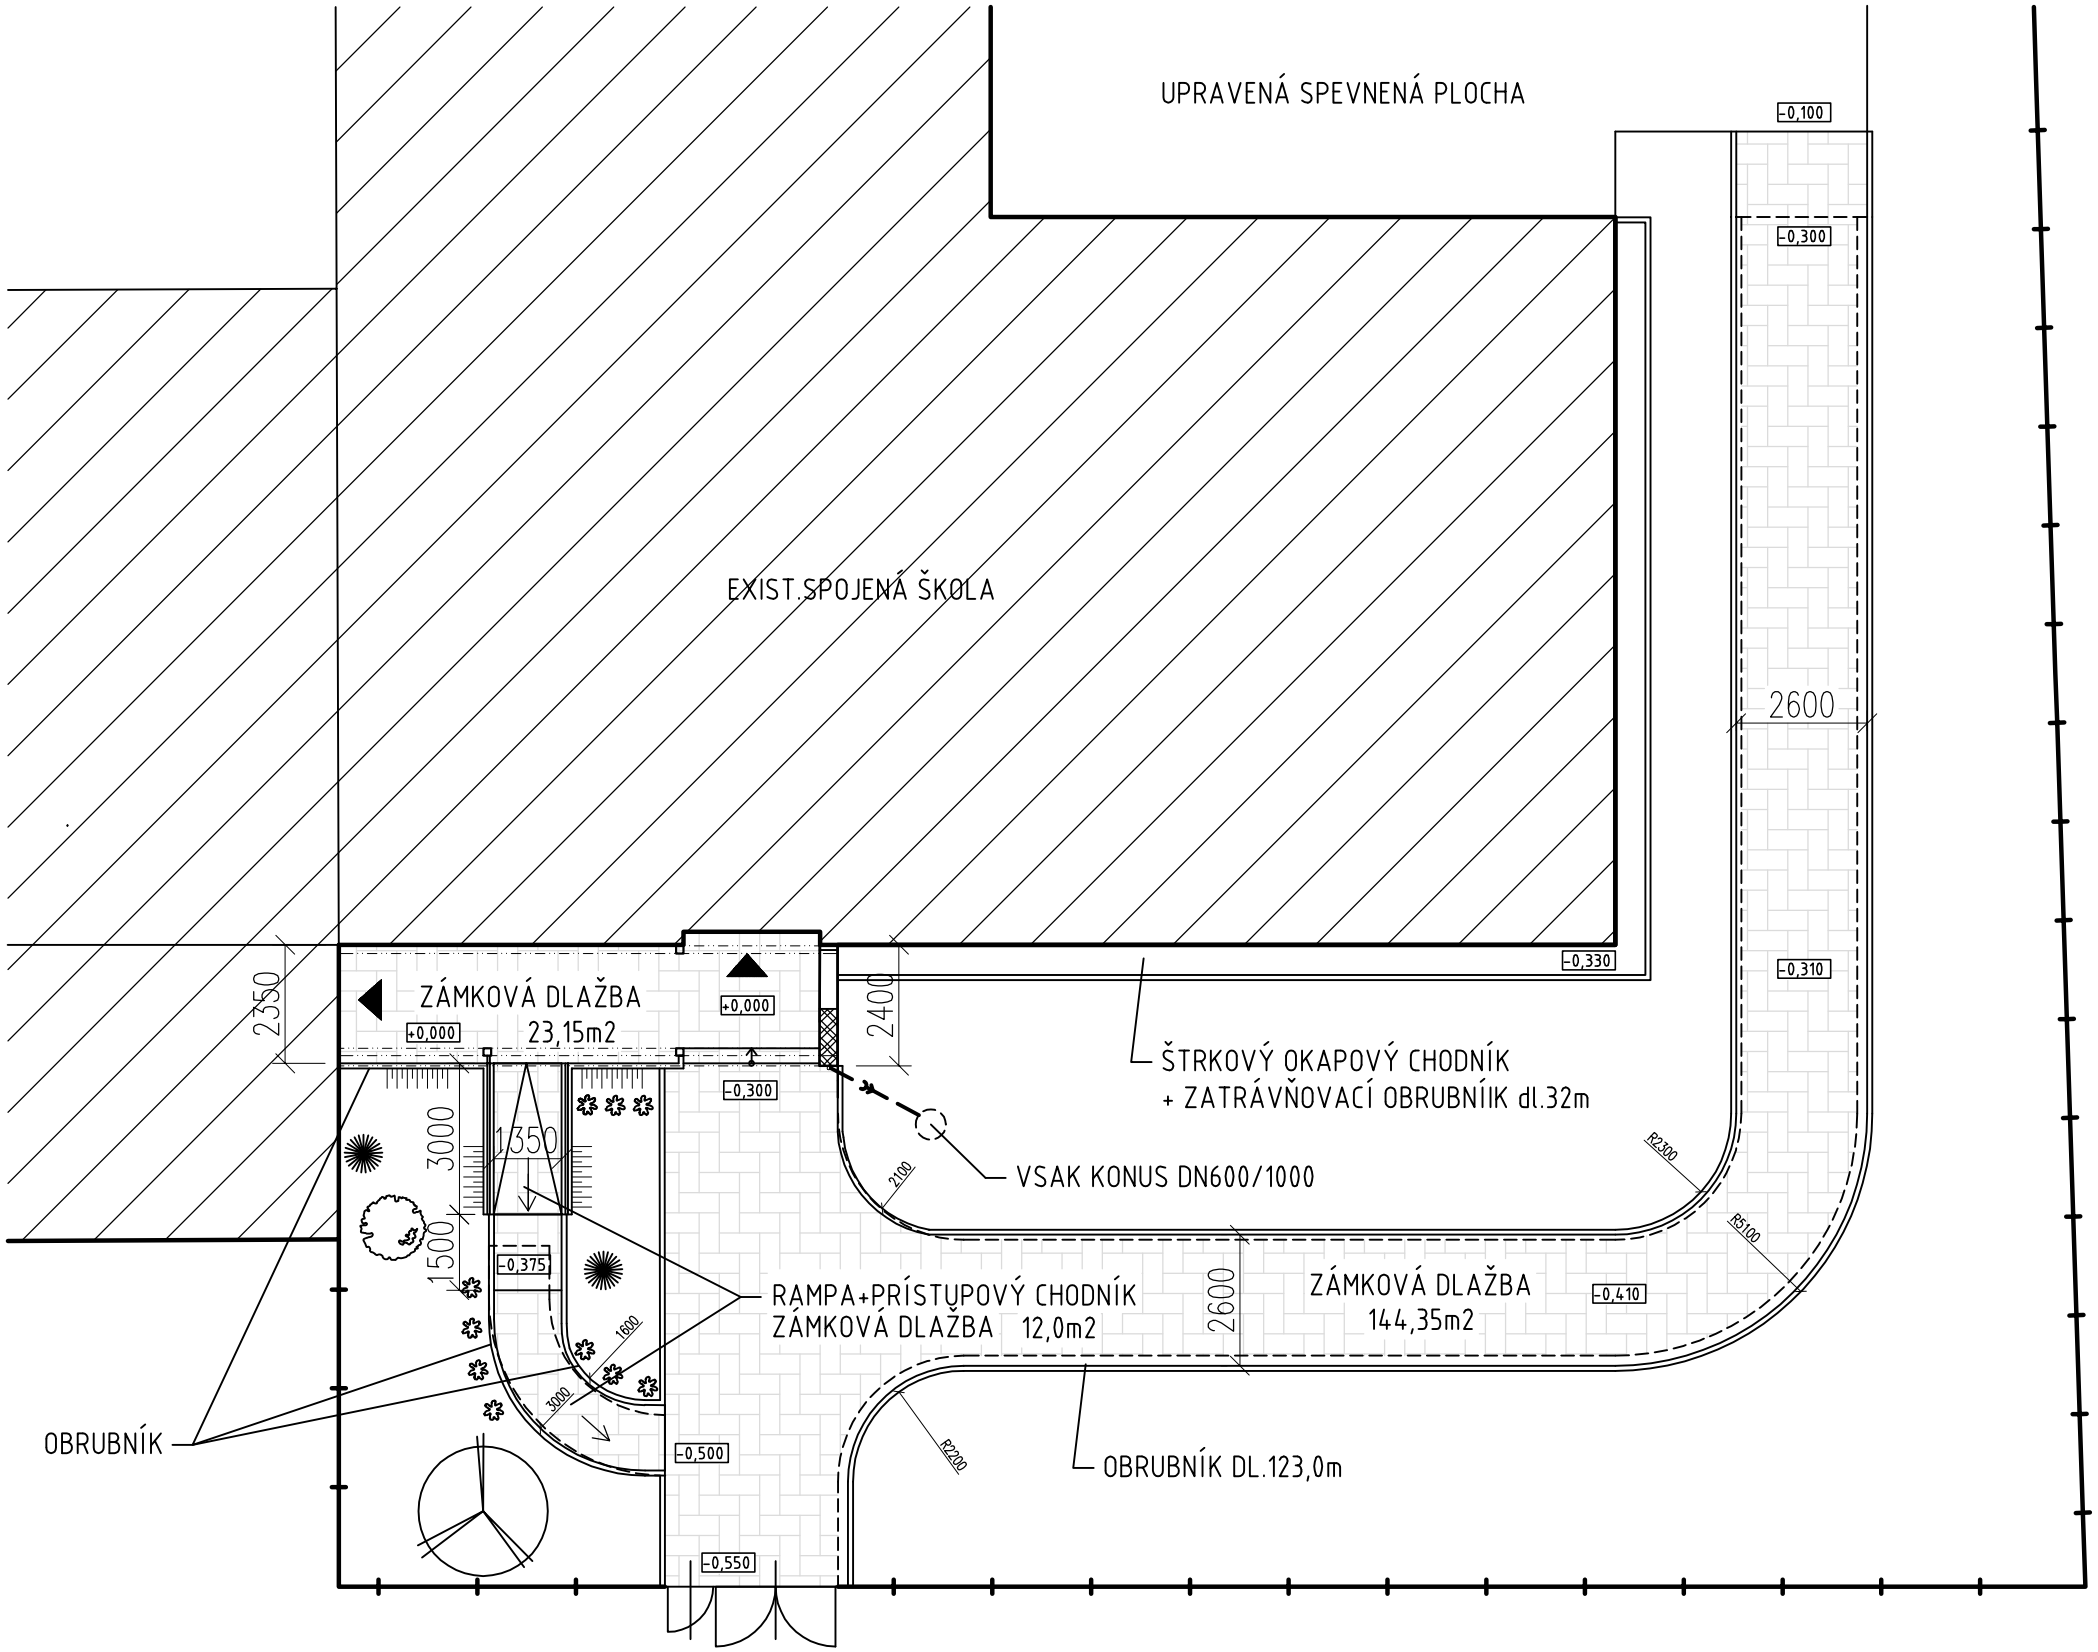

LEGENDA:

EXIST.SPOJENÁ ŠKOLA JÁNA VOJTAŠŠÁKA

NAVRHOVANÁ ZÁMKOVÁ DLAŽBA

Zodp.projektant	Ing. Ivana Majčinová	Vypracoval	Ing. Ivana Majčinová	Stupeň	PS
Stavebník	Spojená škola Jána Vojtaššáka 13, 010 08 Žilina			Profesia	STAVEBNÉ KONŠTRUKCIE
Parcela	p.č.7907/1			Dátum	11.2024
Stavba				Č. zák.	10/2024
	CHODNÍKY A BEZBARIEROVÝ PRÍSTUP DO SPOJENEJ ŠKOLY VOJTAŠŠÁKA ŽILINA - VLČINCE			Formát 2A4	Mierka 1:150
				Profesia SK	Číslo výkresu 2
Obsah	Situácia - navrhovaný stav				