


Pôdorys základov

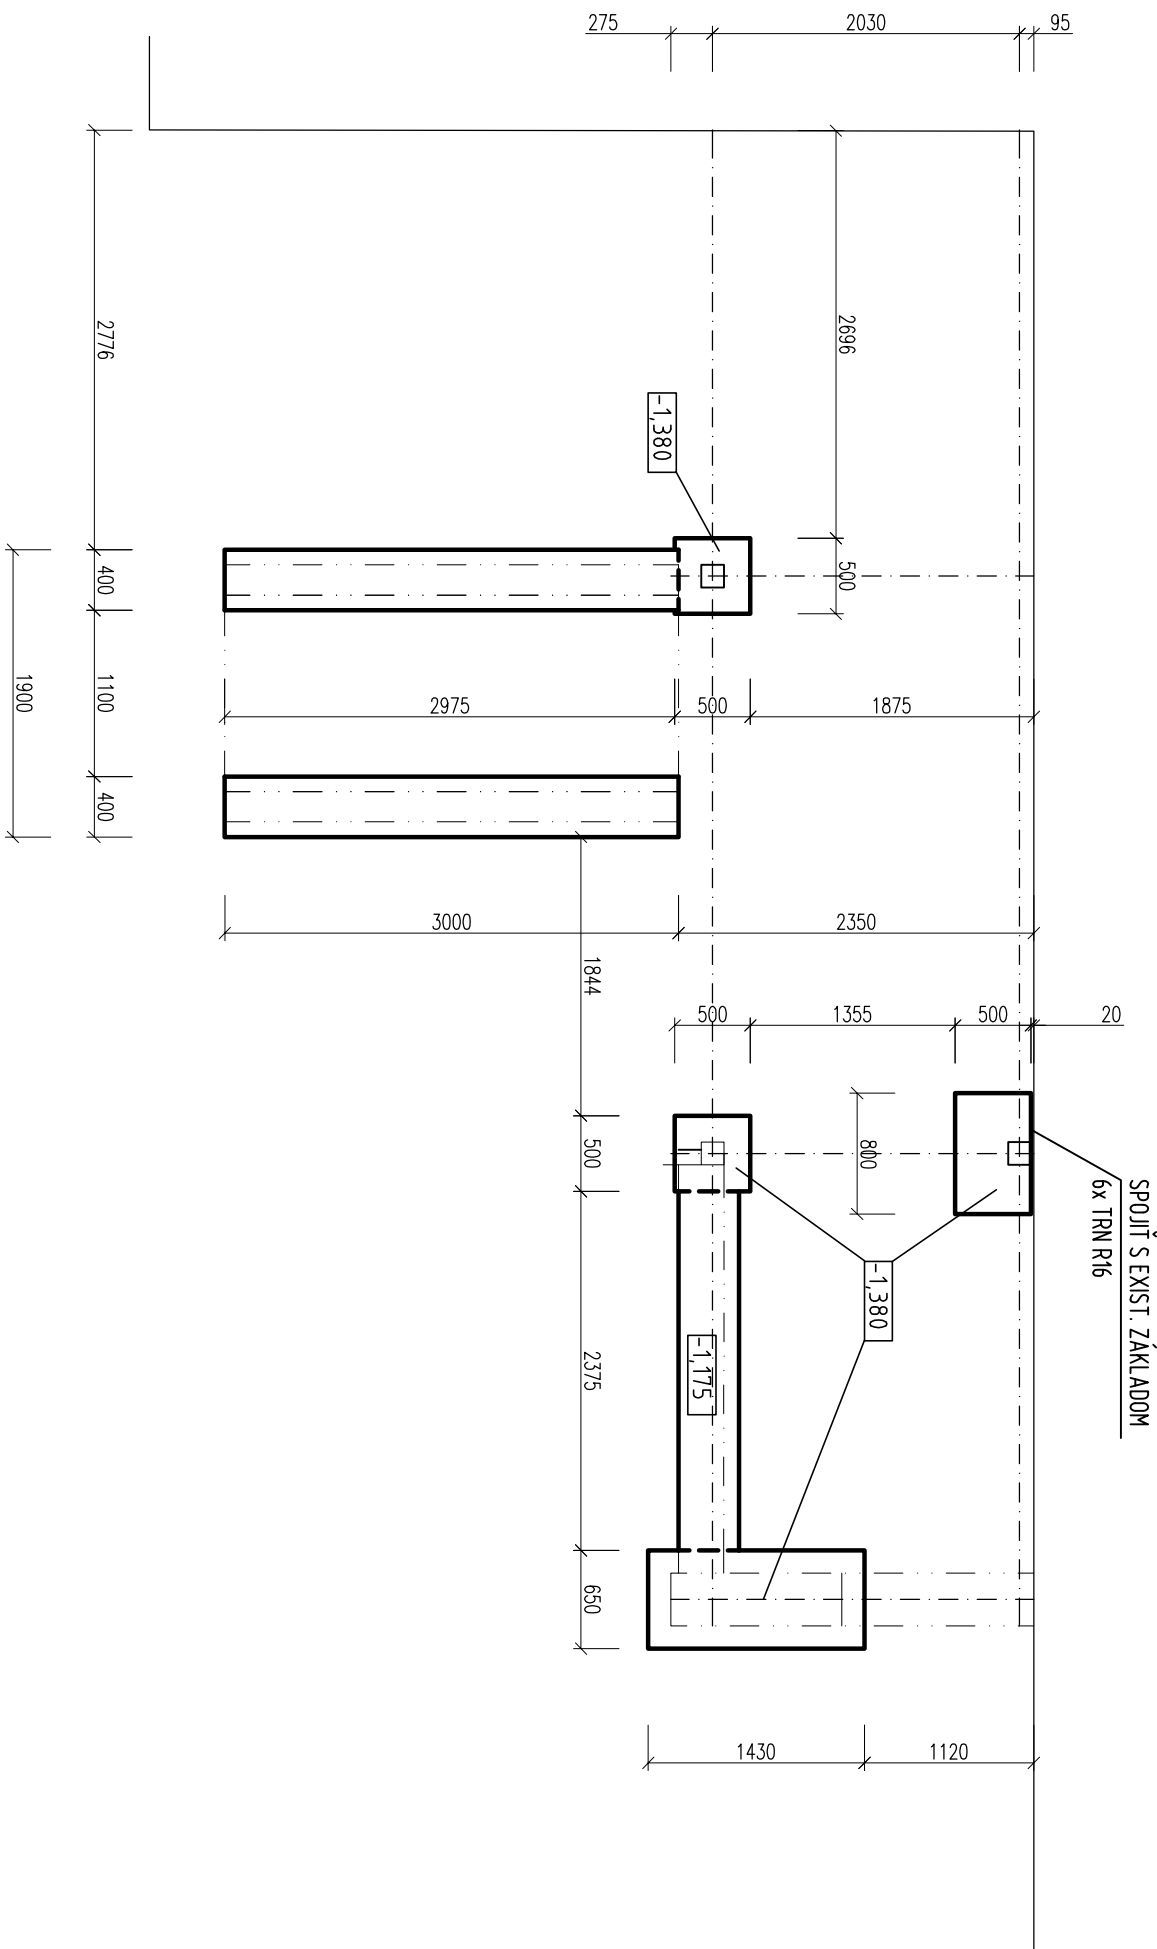

POZNÁMKA

-PRED ZAČATÍM VÝKOPOVÝCH PRÁČ JE NUTNÉ VYTYČIŤ VŠETKY INŽINIERSKE SÍŤE!

- V MIESTE STYKU S EXIST. ZÁKLADMI JE NUTNÉ ZREALIZOVAŤ SONDU, ABY NEDOŠLO K NARUŠENIU ZÁKLADOV

-K ODKRYTIU ZÁKLADOVEJ ŠKÁRY JE NUTNÉ PRIZVAŤ ZODPOVEDNÉHO STATIKA GEOLOGA, KTORÝ POSÚDI ZÁKLADOVÚ ŠKARU

A POTVRDI SPÔSOB NAVRHNUTIA ZAKLADOVÝCH POMEROV, V PRÍPADE ZMENY NAVRHNÉ SPÔSOB ZAKLADANIA

- VYKOPPOVÁ ZEMINA SA POUŽIJE SA PRI TERENNYCH UPRAVACH PRI ZATRAVNEŇENÍ

Zodp.projektant	Ing. Ivana Majčinová	Vypracoval	Ing. Ivana Majčinová	Stupeň	PS		
Stavebník	Spojená škola Jána Vojtáššáka 13. 010 08 Žilina			Profesia	STAVEBNÉ KONŠTRUKCIE		
Parcela	p.č.7907/1			Dátum	11.2024		
Stavba	CHODNÍKY A BEZBARIEROVÝ PRÍSTUP DO SPOJENEJ ŠKOLY VOJTÁŠŠÁKA ŽILINA - VLČINCE			Č. zák.	10/2024		
				Formát	2A4	Mierka	1:50
				Profesia			Číslo výkresu
				Obsah			
Pôdorys základov				SK	3		