


## Pôdorys úpravy vstupu a rampa

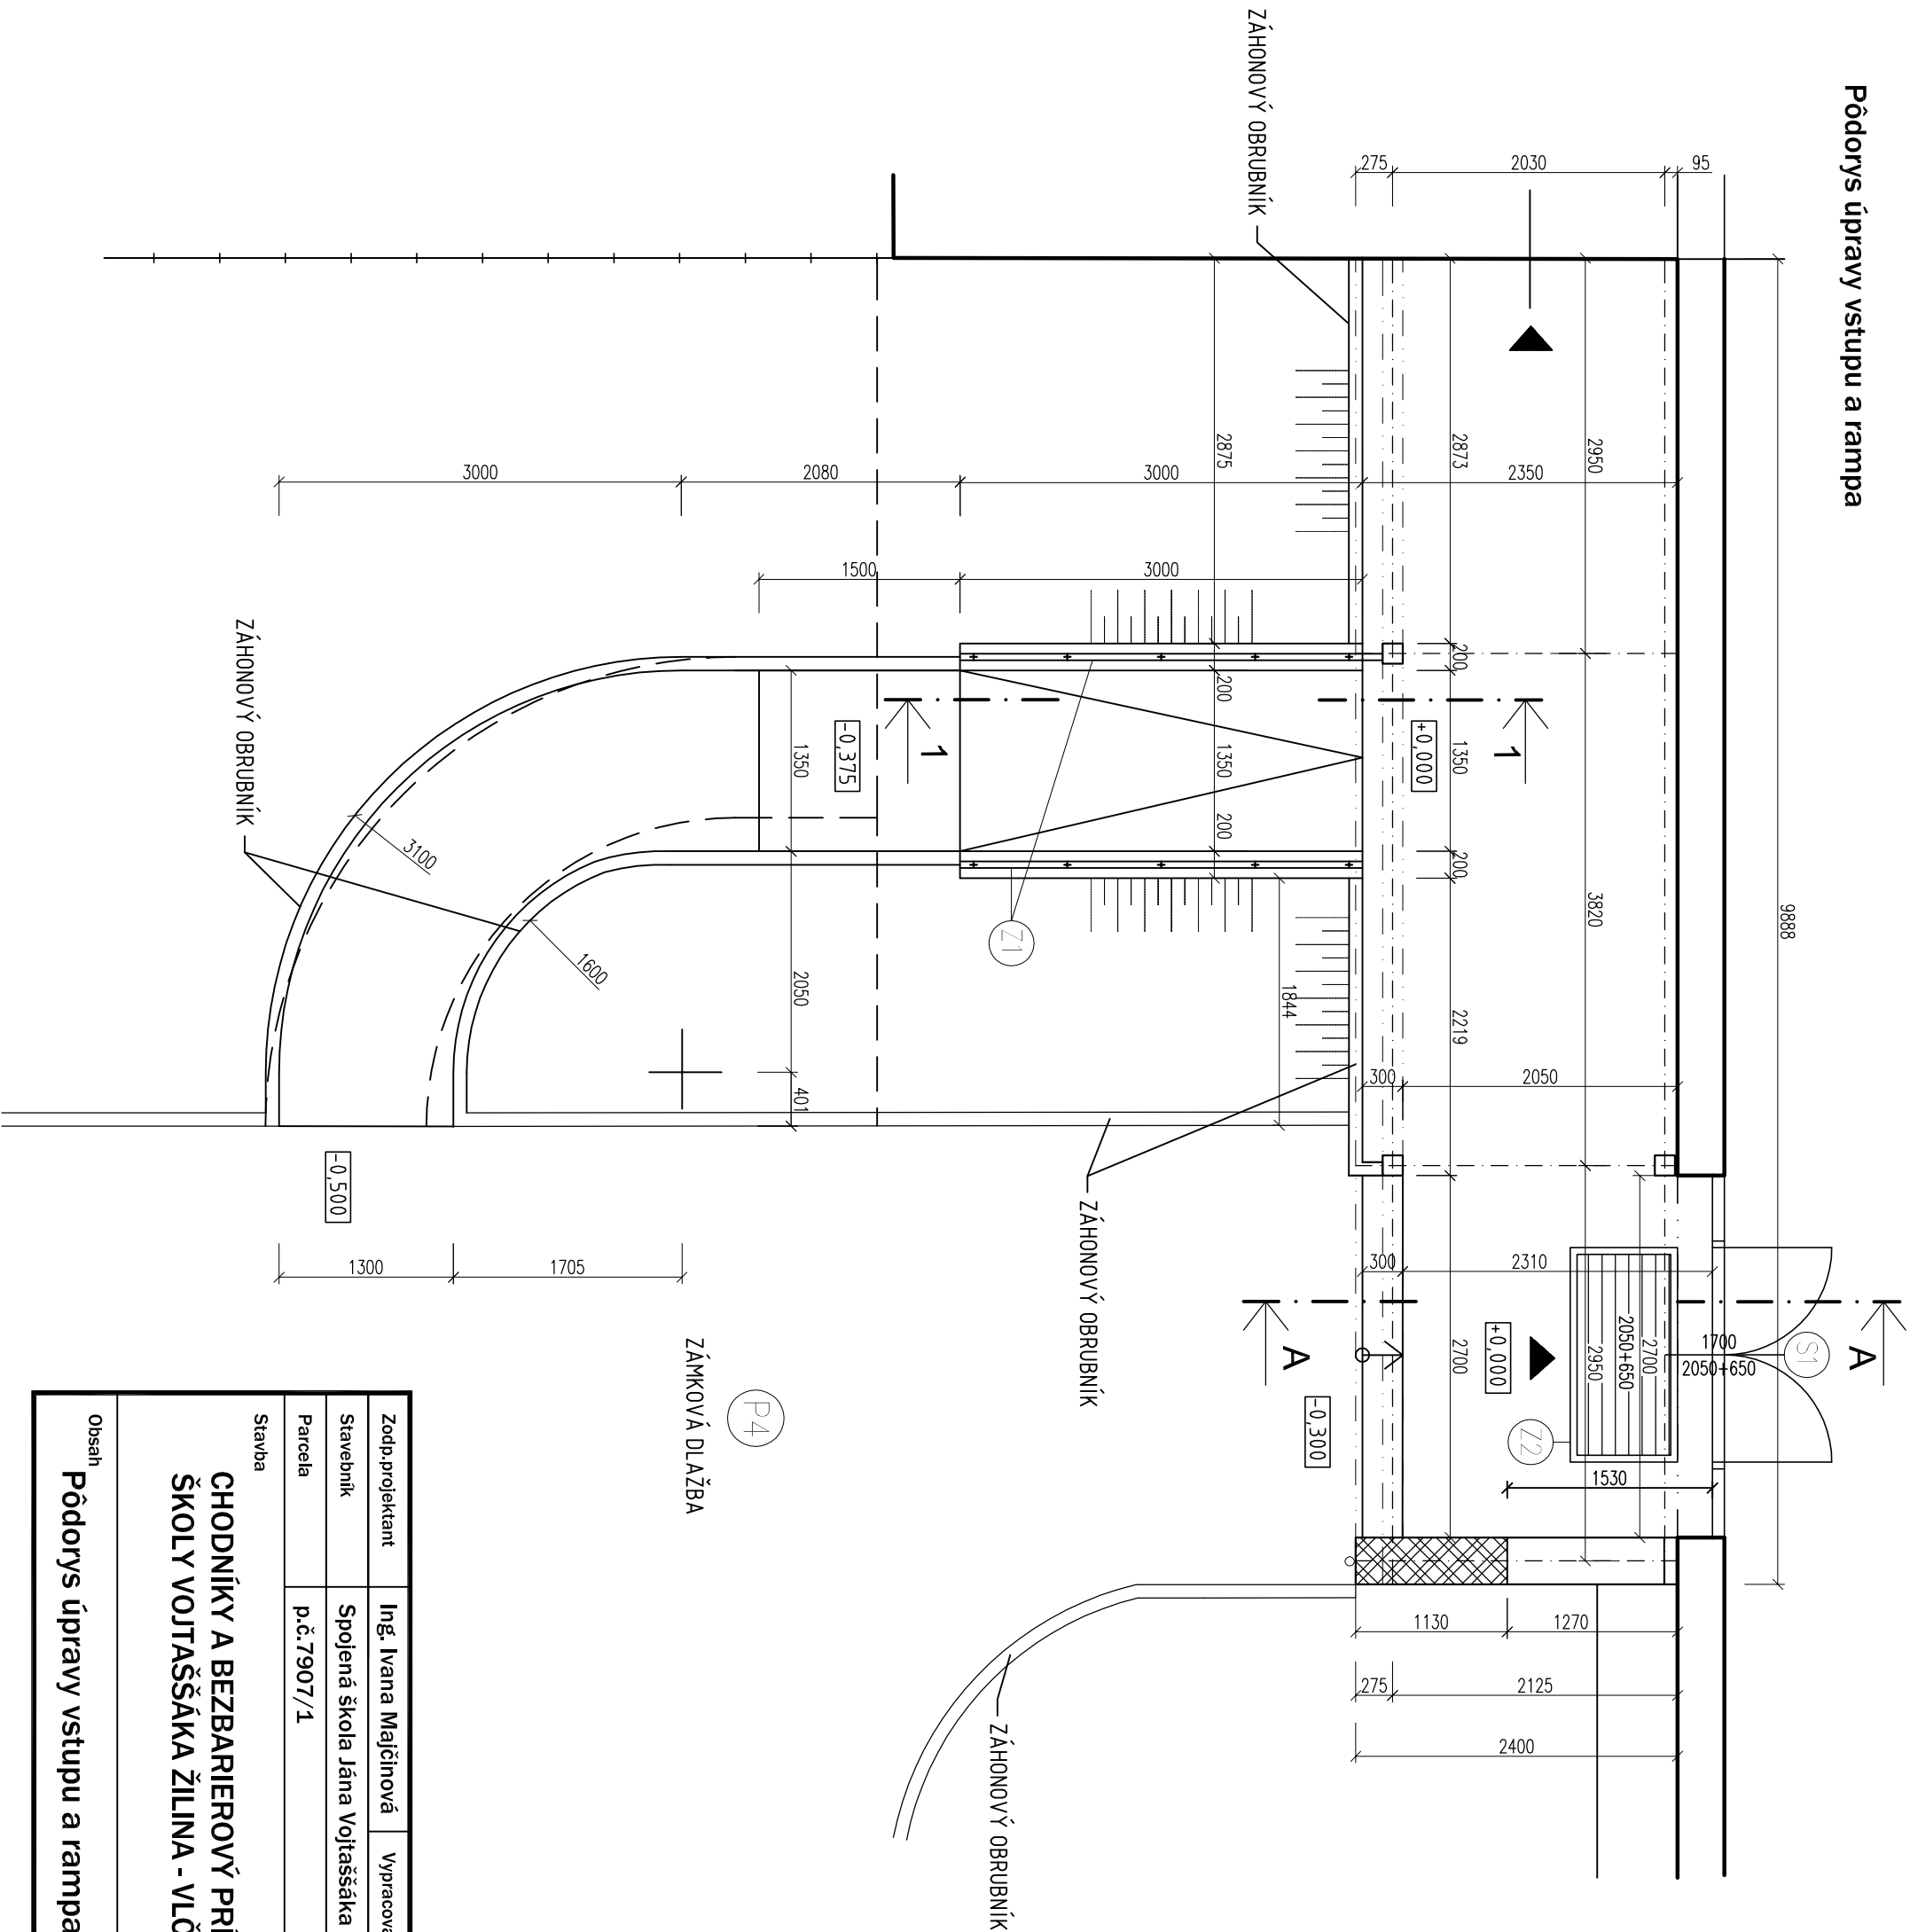

|                               |                                                                               |            |                      |          |                      |               |      |
|-------------------------------|-------------------------------------------------------------------------------|------------|----------------------|----------|----------------------|---------------|------|
| Zodp. projektant              | Ing. Ivana Majčinová                                                          | Vypracoval | Ing. Ivana Majčinová | Stupeň   | PS                   |               |      |
| Stavebník                     | Spojená škola Jána Vojtaššáka 13. 010 08 Žilina                               |            |                      | Profesia | STAVEBNÉ KONŠTRUKCIE |               |      |
| Parcela                       | p.č.7907/1                                                                    |            |                      | Dátum    | 11.2024              |               |      |
| Stavba                        | CHODNÍKY A BEZBARIEROVÝ PRÍSTUP DO SPOJENEJ ŠKOLY VOJTÁŠŠÁKA ŽILINA - VLČINCE |            |                      | Č. zák.  | 10/2024              |               |      |
|                               |                                                                               |            |                      | Formát   | 2A4                  | Mierka        | 1:50 |
|                               |                                                                               |            |                      | Profesia |                      | Číslo výkresu |      |
|                               |                                                                               |            |                      | Obsah    |                      |               |      |
| Pôdorys úpravy vstupu a rampa |                                                                               |            |                      | SK       | 4                    |               |      |