



Pôdorys krovu

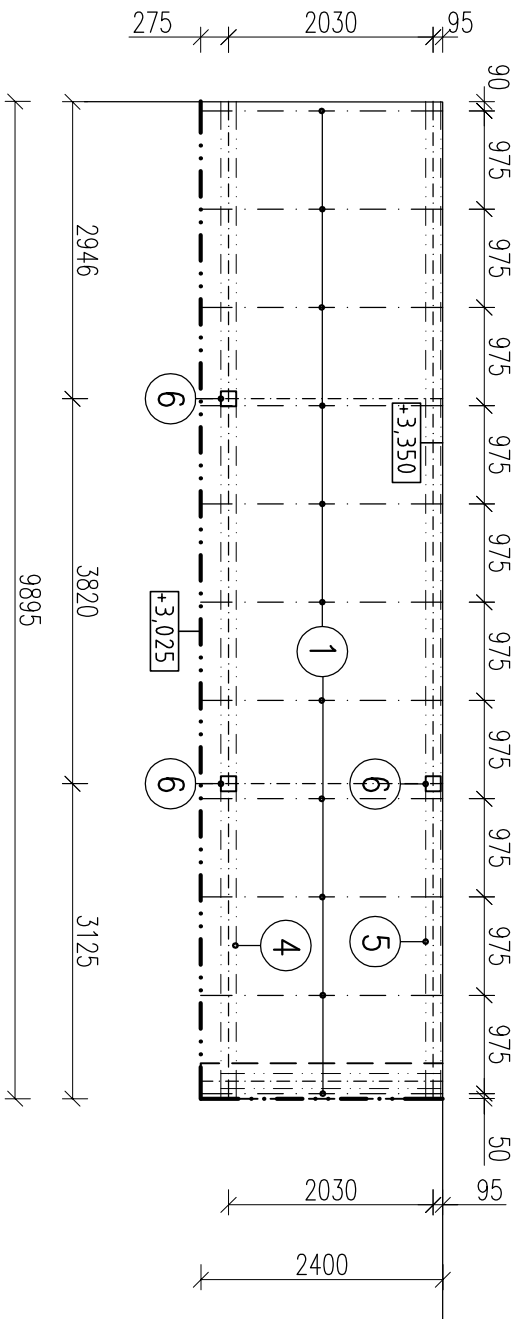

Pôdorys strechy

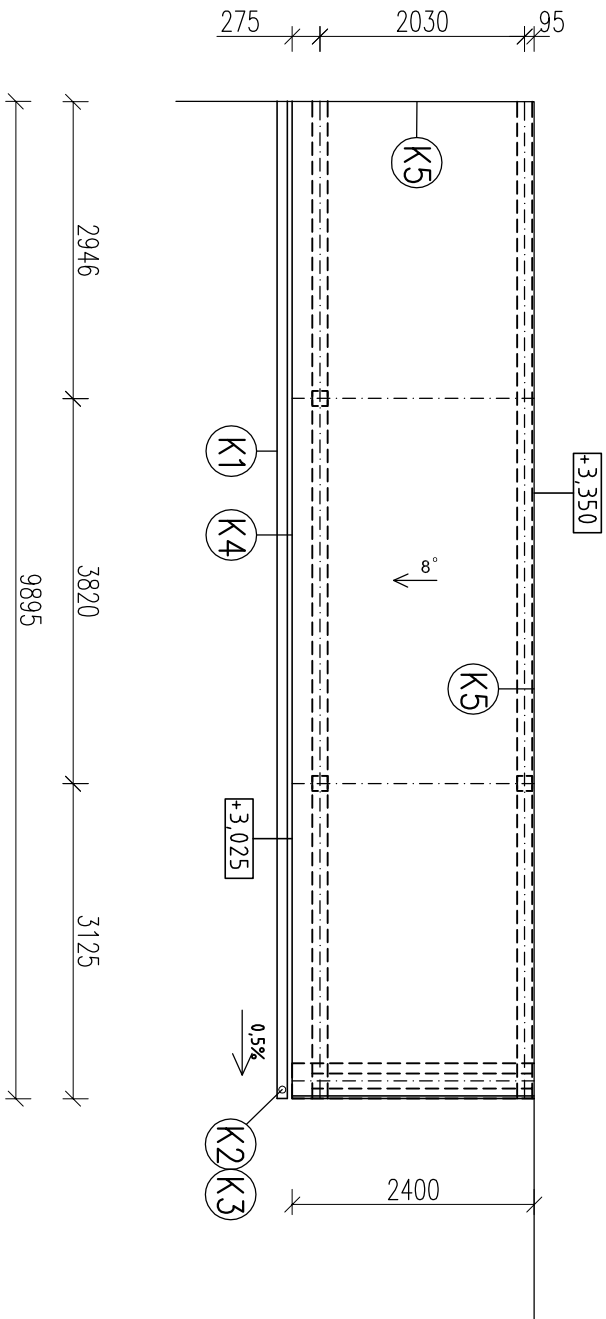

VÝPIS DREVENÝCH PRVKOV A OCELOVÝCH PRVKOV

| Č. | NÁZOV PRVKU     | PROFIL<br>mm | DLŽKA<br>mm | POČET<br>ks | POZNÁMKA                                                     |
|----|-----------------|--------------|-------------|-------------|--------------------------------------------------------------|
| 1  | KROKVA          | 80/140       | 2,50        | 11          | PRVKY KROVU CHRÁNĚ<br>PROTI HNILIBE                          |
| 2  | POMOCNÝ HRANOL  | 60/100       | 2,35        | 11          |                                                              |
| 3  | KROKVA          | 60/100       | 0,50        | 11          | A DREVOKAZOM,<br>PRVKY ULOŽENÉ NA<br>MURNÉ CHRÁNĚ            |
| 4  | OCELOVÁ VAZNICA | 150x150x4    | 9,90        | 1           | ASF.PÁSONM HYDROBIT<br>PROTI ABSORBOVANIU<br>VLHKOSTI MURIVA |
| 5  | OCELOVÁ VAZNICA | 150x200x4    | 9,90        | 1           |                                                              |
| 6  | OCELOVÝ STĚP    | 150x150x4    | 2,95        | 3           |                                                              |
| 7  | OCELOVÁ VAZNICA | 150x150x4    | 2,20        | 1           |                                                              |

-DLŽKY JEDNOTL.PRVKOV KROVU SÚ BEZ REZERVY  
-PRED REALIZÁCIU PREVERÍť DLŽKY JEDNOTL.PRVKOV KROVU ZAMERANÍM

|                         |                                                                               |            |                      |          |                      |        |               |
|-------------------------|-------------------------------------------------------------------------------|------------|----------------------|----------|----------------------|--------|---------------|
| Zodp.projektant         | Ing. Ivana Majčínová                                                          | Vypracoval | Ing. Ivana Majčínová | Stupeň   | PS                   |        |               |
| Stavebník               | Spojená škola Jána Vojtáššáka 13, 010 08 Žilina                               |            |                      | Profesia | STAVEBNÉ KONŠTRUKCIE |        |               |
| Parcela                 | p.č.7907/1                                                                    |            |                      | Dátum    | 11.2024              |        |               |
| Stavba                  | CHODNÍKY A BEZBARIEROVÝ PRÍSTUP DO SPOJENEJ ŠKOLY VOJTAŠŠÁKA ŽILINA - VLČINCE |            |                      | Č. zák.  | 10/2024              |        |               |
|                         |                                                                               |            |                      | Formát   | 2A4                  | Mierka | 1:75          |
|                         |                                                                               |            |                      | Profesia |                      |        | Číslo výkresu |
|                         |                                                                               |            |                      | Obsah    |                      |        |               |
| Pôdorys krovu a strechy |                                                                               |            |                      |          |                      |        |               |

SK

5