


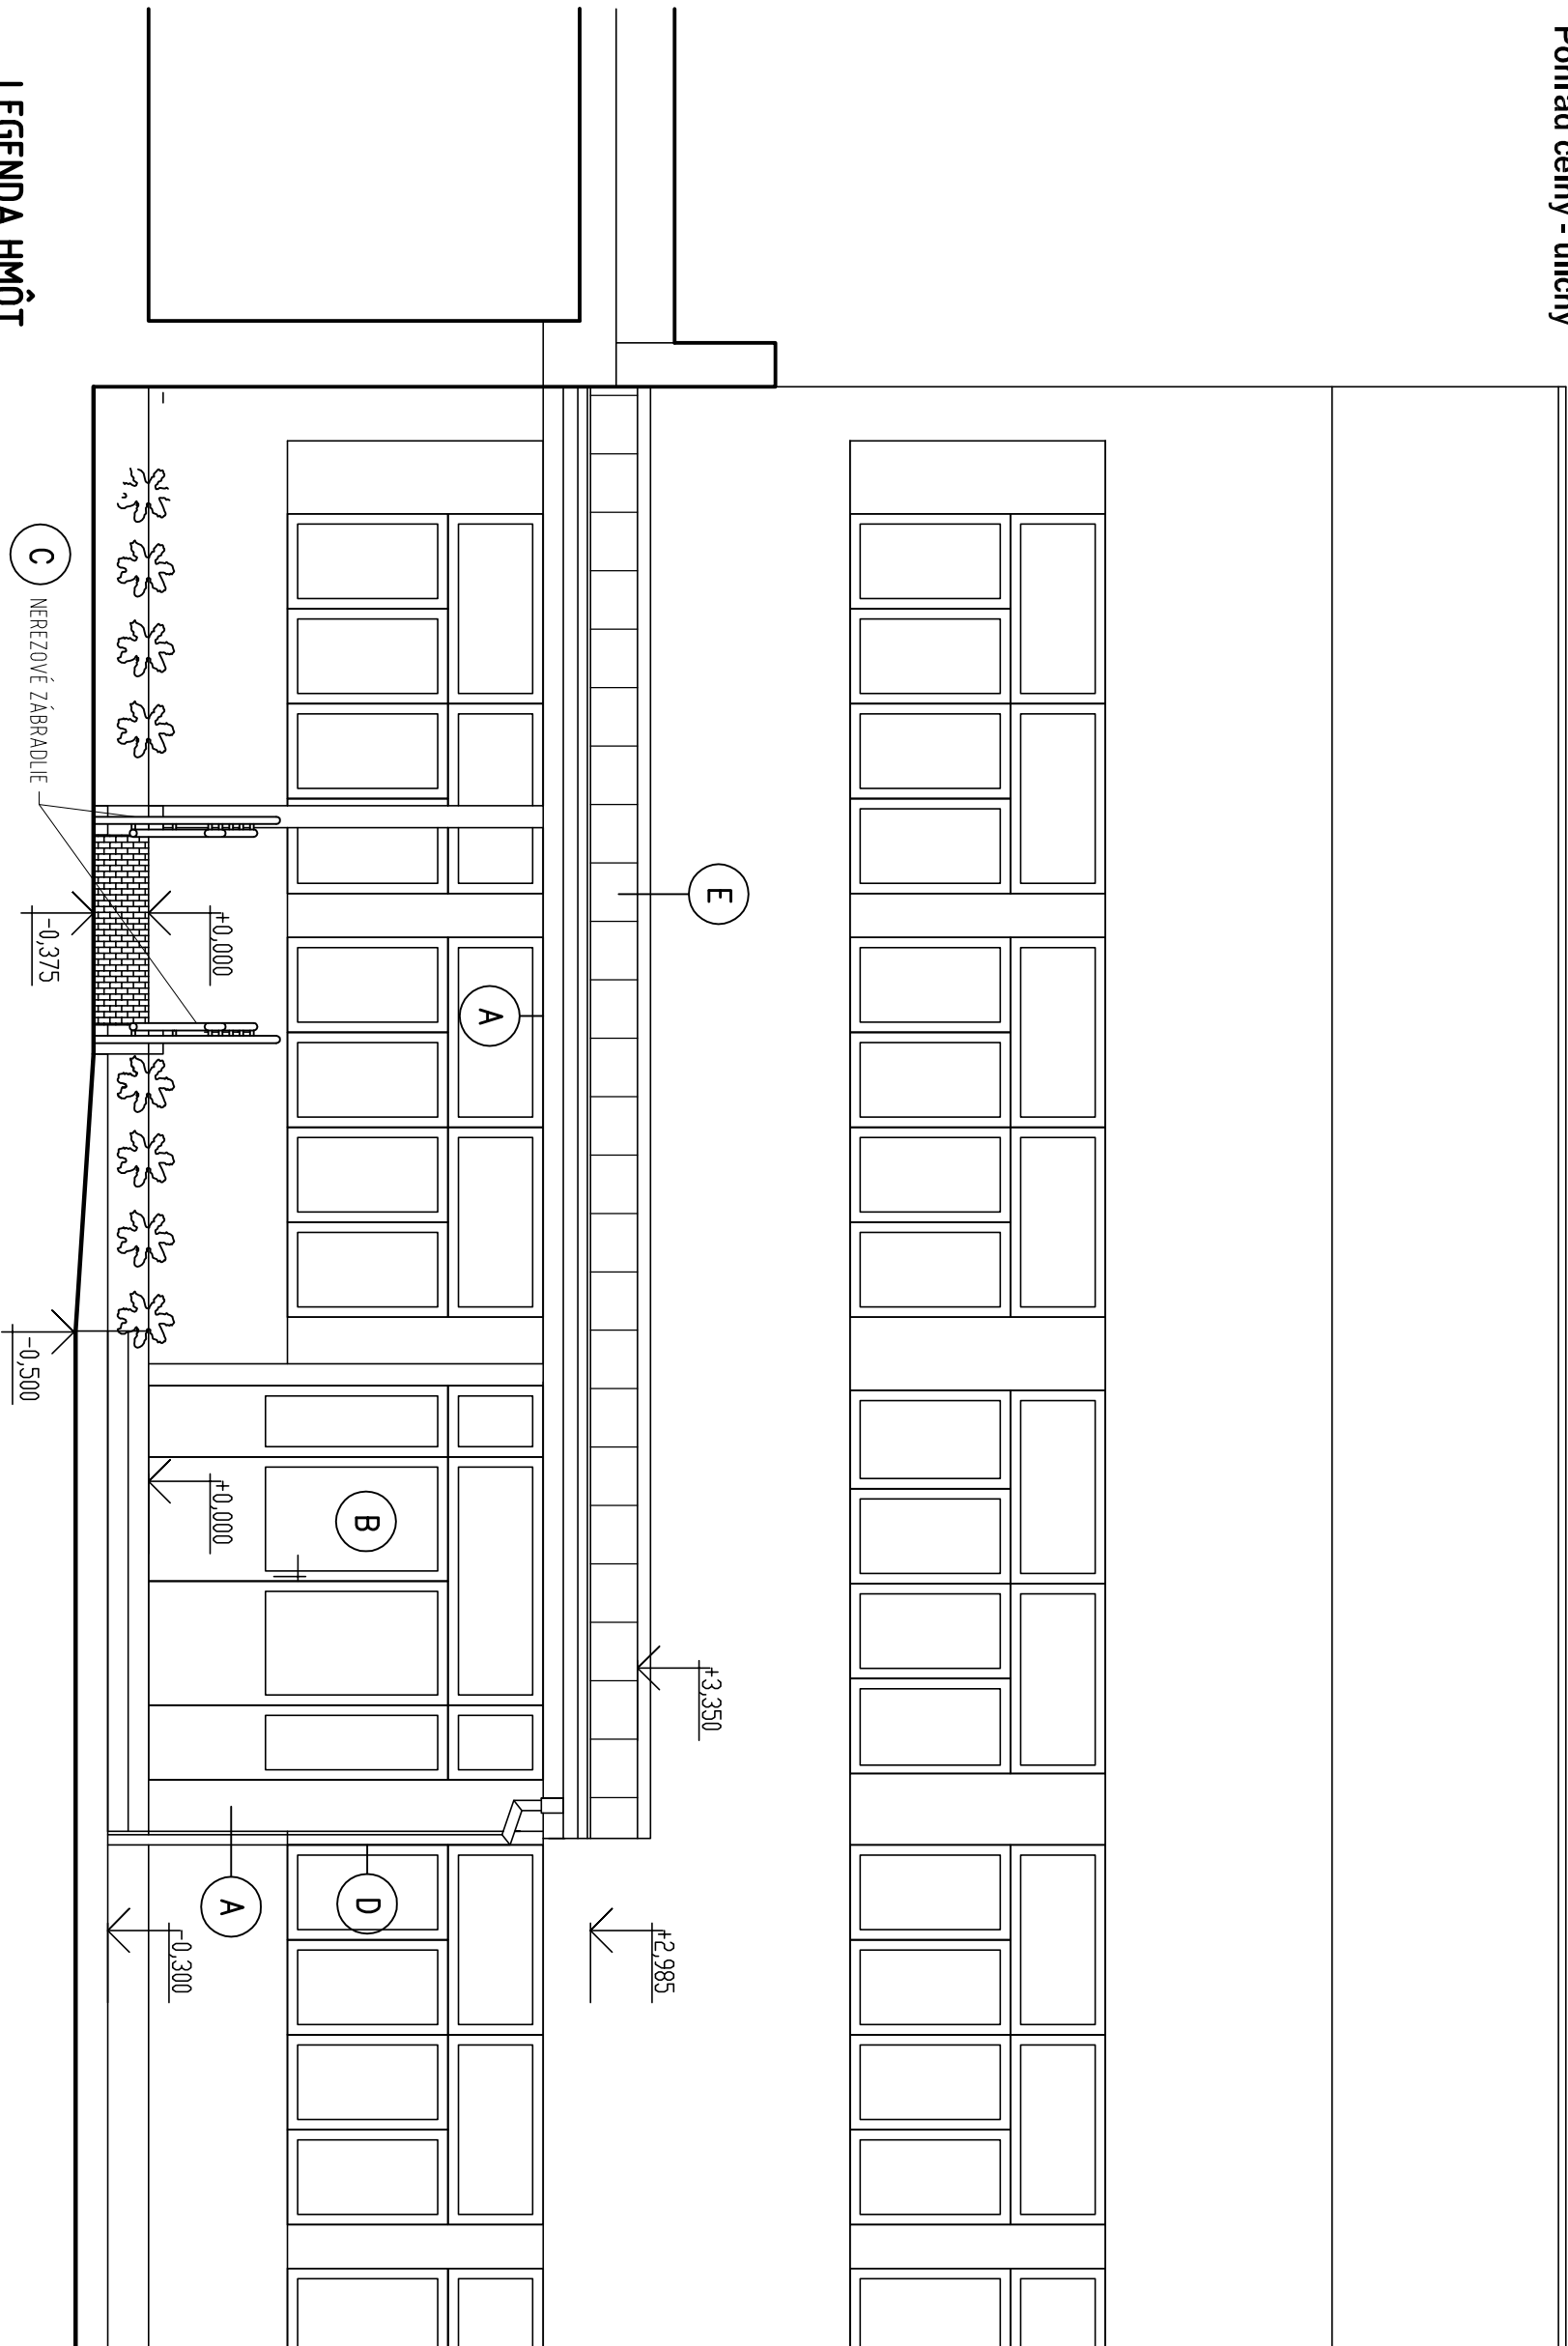

LEGENDA HMÔT

- A

OMIETKA popr.BAUMIT,FARBA BIELA
- B

PRESKLENÁ STENA HLINIKOVÁ,
FARBA BIELA
- C

NEREZOVÉ ZÁBRADLIE
- D

OPLECHOVANIE STRECHY /DAŽDOVÉ ZVODY, ŽLABY,.../- FARBA ŠEDA
- E

STREŠNÁ KRYTINA FALCOVANÝ PLECH – FARBA ANTRACITOVÁ

LEGENDA HMÔT

FAREBNÉ RIEŠENIE MATERIÁLOV PRED REALIZÁCIOU ODSÚHLAŠÍ S INVESTOROM.

Zodp.projektant		Ing. Ivana Majčínová		Vypracoval		Ing. Ivana Majčínová		Stupeň		PS									
Stavebník		Spojená škola Jána Vojtaššáka 13, 010 08 Žilina								Profesia		STAVEBNÉ KONŠTRUKCIE							
Parcela		p.č.7907/1										Dátum		11.2024					
Stavba		CHODNÍKY A BEZBARIEROVÝ PRÍSTUP DO SPOJENEJ ŠKOLY VOJTAŠŠÁKA ŽILINA - VLČINCE										Č. zák.		10/2024					
												Formát		2A4		Mierka		1:50	
												Profesia							
Obsah		Pohľad uličný										SK		7					