



A	
B	
C	<p><b>ROZVÁDZAČ R.101- úprava</b> <b>nové DIN lišty, nové svorkovnice, nový krycí plech, nová výzbroj</b> <b>IP 30</b></p>
D	
E	<p>NAPĚŤOVÁ SÚSTAVA: 3x230/400 V, 3+PE+N, 50 Hz AC, TN-S BOD ROZDELENIA PEN VODIČA: HLAVNÝ ROZVÁDZAČ OCHRANA PRED ZÁSAHOM EL. PRÚDOM (STN 33 2000-4-41:2019) - ŽIVÝCH ČASTÍ V NORM. PREVÁDZKE - IZOLOVANÍM ŽIVÝCH ČASTÍ (príloha A, kap. A1) - KRYTMI (príloha A, kap. A2) - NEŽIVÝCH ČASTÍ PRI PORUCHE - SAMOČINNÝM ODPOJENÍM NAPÁJANIA (čl. 411.3.2) VONKAJŠIE VPLYVY (STN 33 2000-5-51:2010) AA5, AB5</p>

					dátum:	12/2025	Stavba: STAVEBNÉ ÚPRAVY SPOJENEJ ŠKOLY JÁNO VOJTAŠŠÁKA, ŽILINA - VLČINCE  SO 01 - ZÁKLADNÁ ŠKOLA Sociálne zariadenie č.1/TELOCVIČŇA/  Výkres: Elektroinštalácia, Rozvádzač R.101 - úprava	ING. PAVOL HOLUB  Evidenčné číslo osvedčenia  002/2/2121-EZ-P-E1-A,B	časť: Rozvádzač R.101	PS
					sprac.:	Holubová			list 1 z 3	
					kontr.:	Ing.Holub				
Index	Revision	dátum	meno	kontr					č.výkresu: E-02	

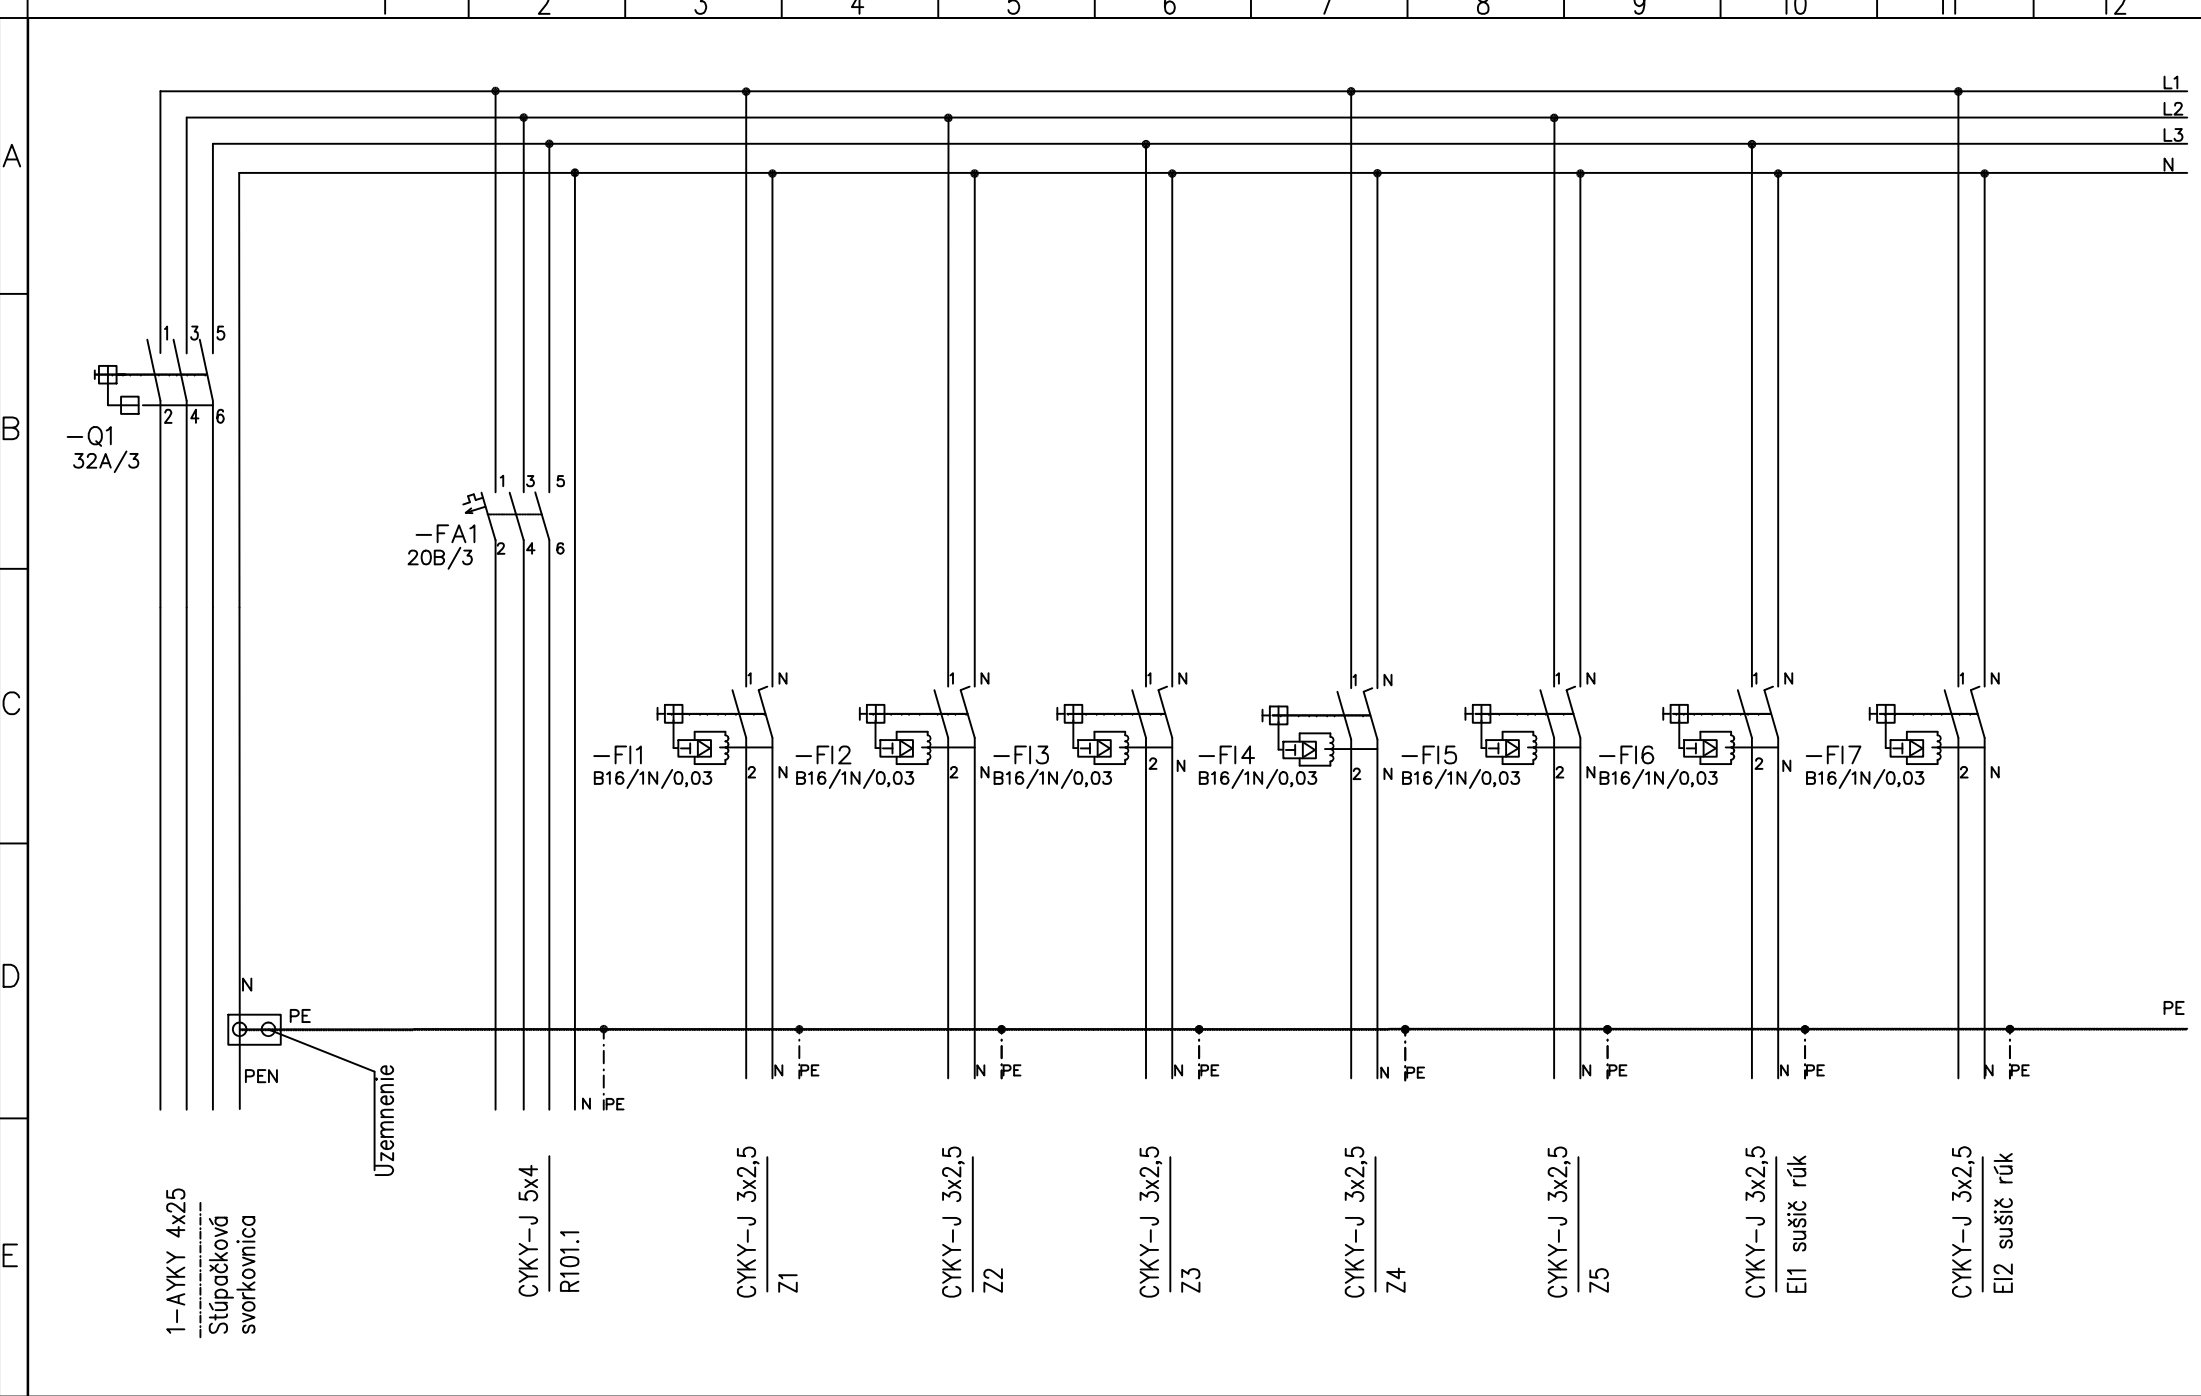

					dátum:	12/2025	Stavba: STAVEBNÉ ÚPRAVY SPOJENEJ ŠKOLY JÁNA VOJTAŠŠÁKA, ŽILINA - VLČINCE  Objekt: SO 01 - ZÁKLADNÁ ŠKOLA Sociálne zariadenie č.1/TELOCVIČNA/  Výkres: Elektroinštalácia, Rozvádzač R.101 - úprava	ING. PAVOL HOLUB  Evidenčné číslo osvedčenia  002/2/2121-EZ-P-E1-A,B	časť: Rozvádzač R.101		PS
					sprac.:	Holubová			list 2 z 3		
					kontr.:	Ing.Holub					
Index	Revision	dátum	meno	kontr					č.výkresu: E-02		

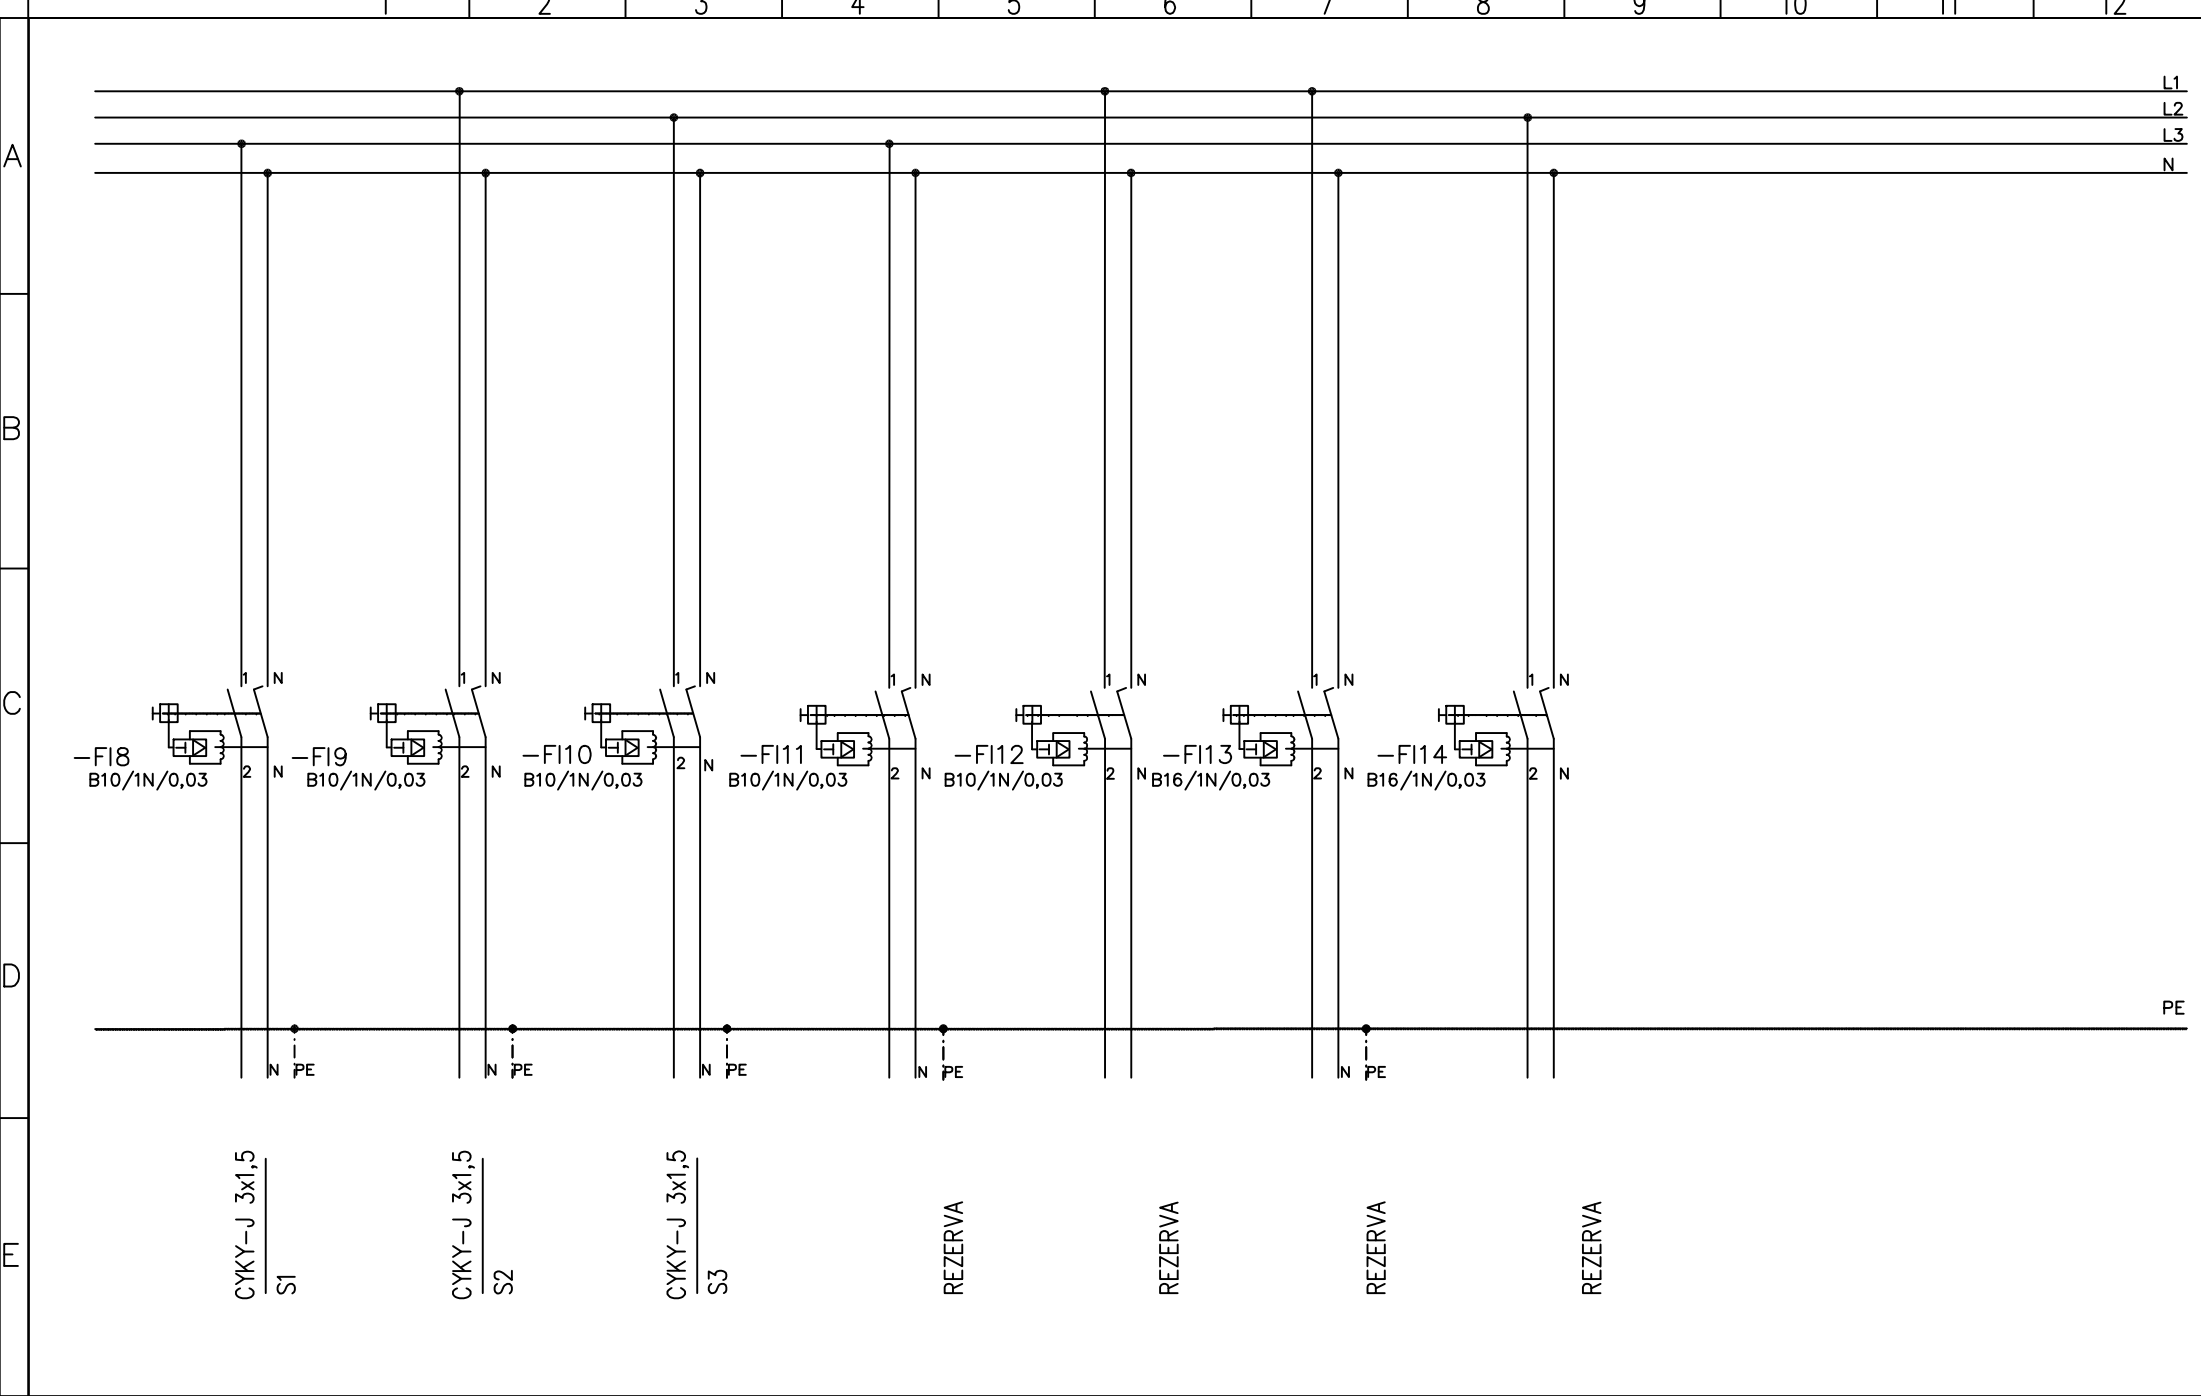

					dátum:	12/2025	Stavba: STAVEBNÉ ÚPRAVY SPOJENEJ ŠKOLY JÁNA VOJTÁŠŠÁKA, ŽILINA - VĽČINCE  Objekt: SO 01 - ZÁKLADNÁ ŠKOLA Sociálne zariadenie č.1/TELOCVIČNA/  Výkres: Elektroinštalácia, Rozvádzač R.101 - úprava	ING. PAVOL HOLUB  Evidenčné číslo osvedčenia  002/2/2121-EZ-P-E1-A,B	časť: Rozvádzač R.101	PS
					sprac.:	Holubová			list 3 z 3	
					kontr.:	Ing.Holub				
Index	Revision	dátum	meno	kontr					č.výkresu: E-02	