


Rez 1-1 - pôvodný stav

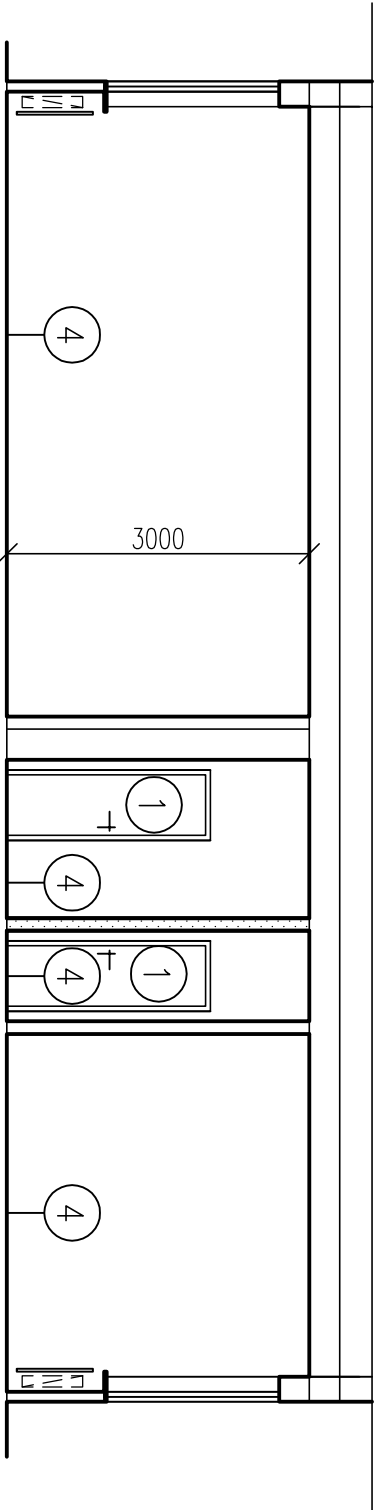


BÚRACIE PRÁCE:

BÚRACIE PRÁCE

POZNÁMKA:

- 1 DEMONTÁŽ DVERÍ VRÁTANE ZÁRUBNE
- 4 VYBÚRANIE NÁŠŤAPNEJ VRSTVY /PVC, KERAMICKÁ DLAŽBA/ PODKLAD PREBRÚSIŤ, OČISTIŤ

Rez 1-1 - navrhovaný stav

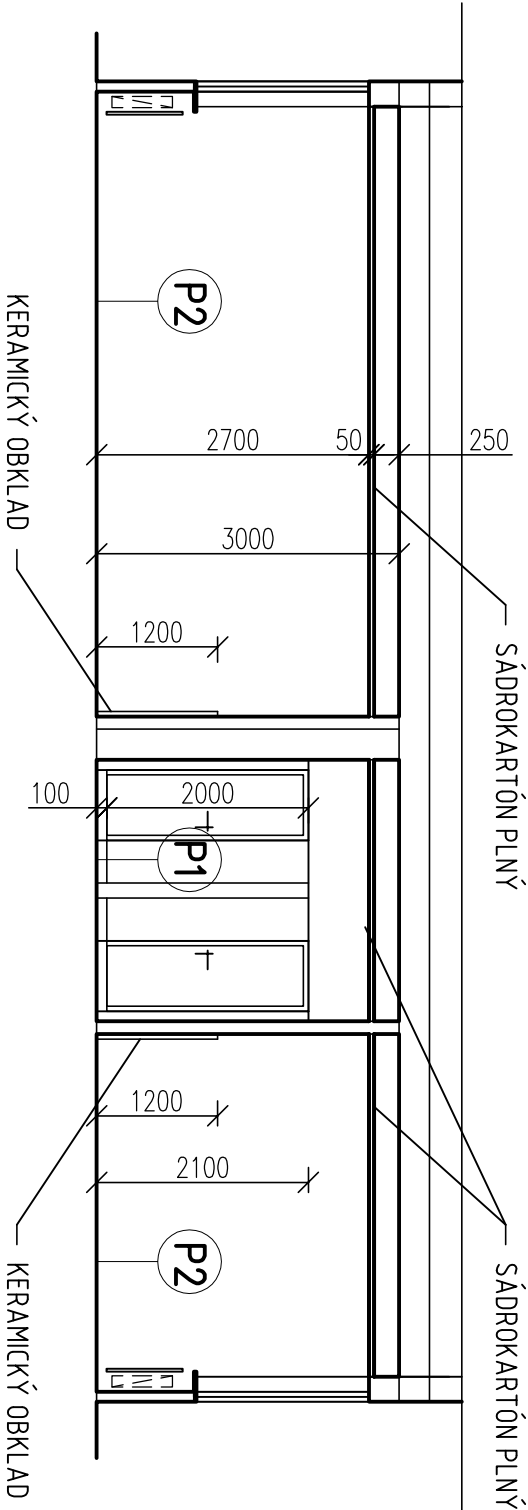

VÝPIS SKLADIEB PODLÁH 1.NP

- P1**
- KER. DLAŽBA DO PRUŽ. TMEĽU HR.10MM
 - VYROVŇAVACÍ NIVELIZAČNÝ POTER HR.5mm
 - EXISTUJÚCE VRSTVY PODLAHY /PREDPOKLAD/
 - BETÓNOVÁ MAZANINA
 - TEPLIZOLÁCIA
 - PE FÓLIA
 - HYDROIZOLÁCIA
 - PENETRAČNÝ NÁTER
 - PODKLADNÝ BETÓN HR.100MM
 - PÔVODNÝ TERÉN

- P2**
- PVC PODLAHA
 - VYROVŇAVACÍ NIVELIZAČNÝ POTER HR.5mm
 - EXISTUJÚCE VRSTVY PODLAHY /PREDPOKLAD/
 - BET. MAZANINA
 - TEPLIZOLÁCIA
 - PE FÓLIA
 - HYDROIZOLÁCIA
 - PENETRAČNÝ NÁTER
 - PODKLADNÝ BETÓN HR.100MM
 - PÔVODNÝ TERÉN

| | | | | | | |
|-----------------|---|------------|----------------------|----------|----------------------|--------|
| Zodp.projektant | Ing. Ivana Majčinová | Vypracoval | Ing. Ivana Majčinová | Stupeň | PS | |
| Stavebník | Spojená škola Jána Vojtaššáka 13, 010 08 Žilina | | | Profesia | STAVEBNÉ KONŠTRUKCIE | |
| Parcela | p.č.7907/1 | | | Dátum | 12.2025 | |
| Stavba | STAVEBNÉ ÚPRAVY SPOJENEJ ŠKOLY JÁNA VOJTAŠŠÁKA, ŽILINA - VLČINCE | | | Č. zák. | 12/2025 | |
| Objekt | | | | Formát | 2A4 | Mierka |
| | SO 01 - ZÁKLADNÁ ŠKOLA Sociálne zariadenie č.3/TERAPEUTI/ | | | Profesia | Číslo výkresu | |
| Obsah | Rezy | | | SK 3 | | |