


Pôdorys 1.NP - EXISTUJÚCI STAV

1:75

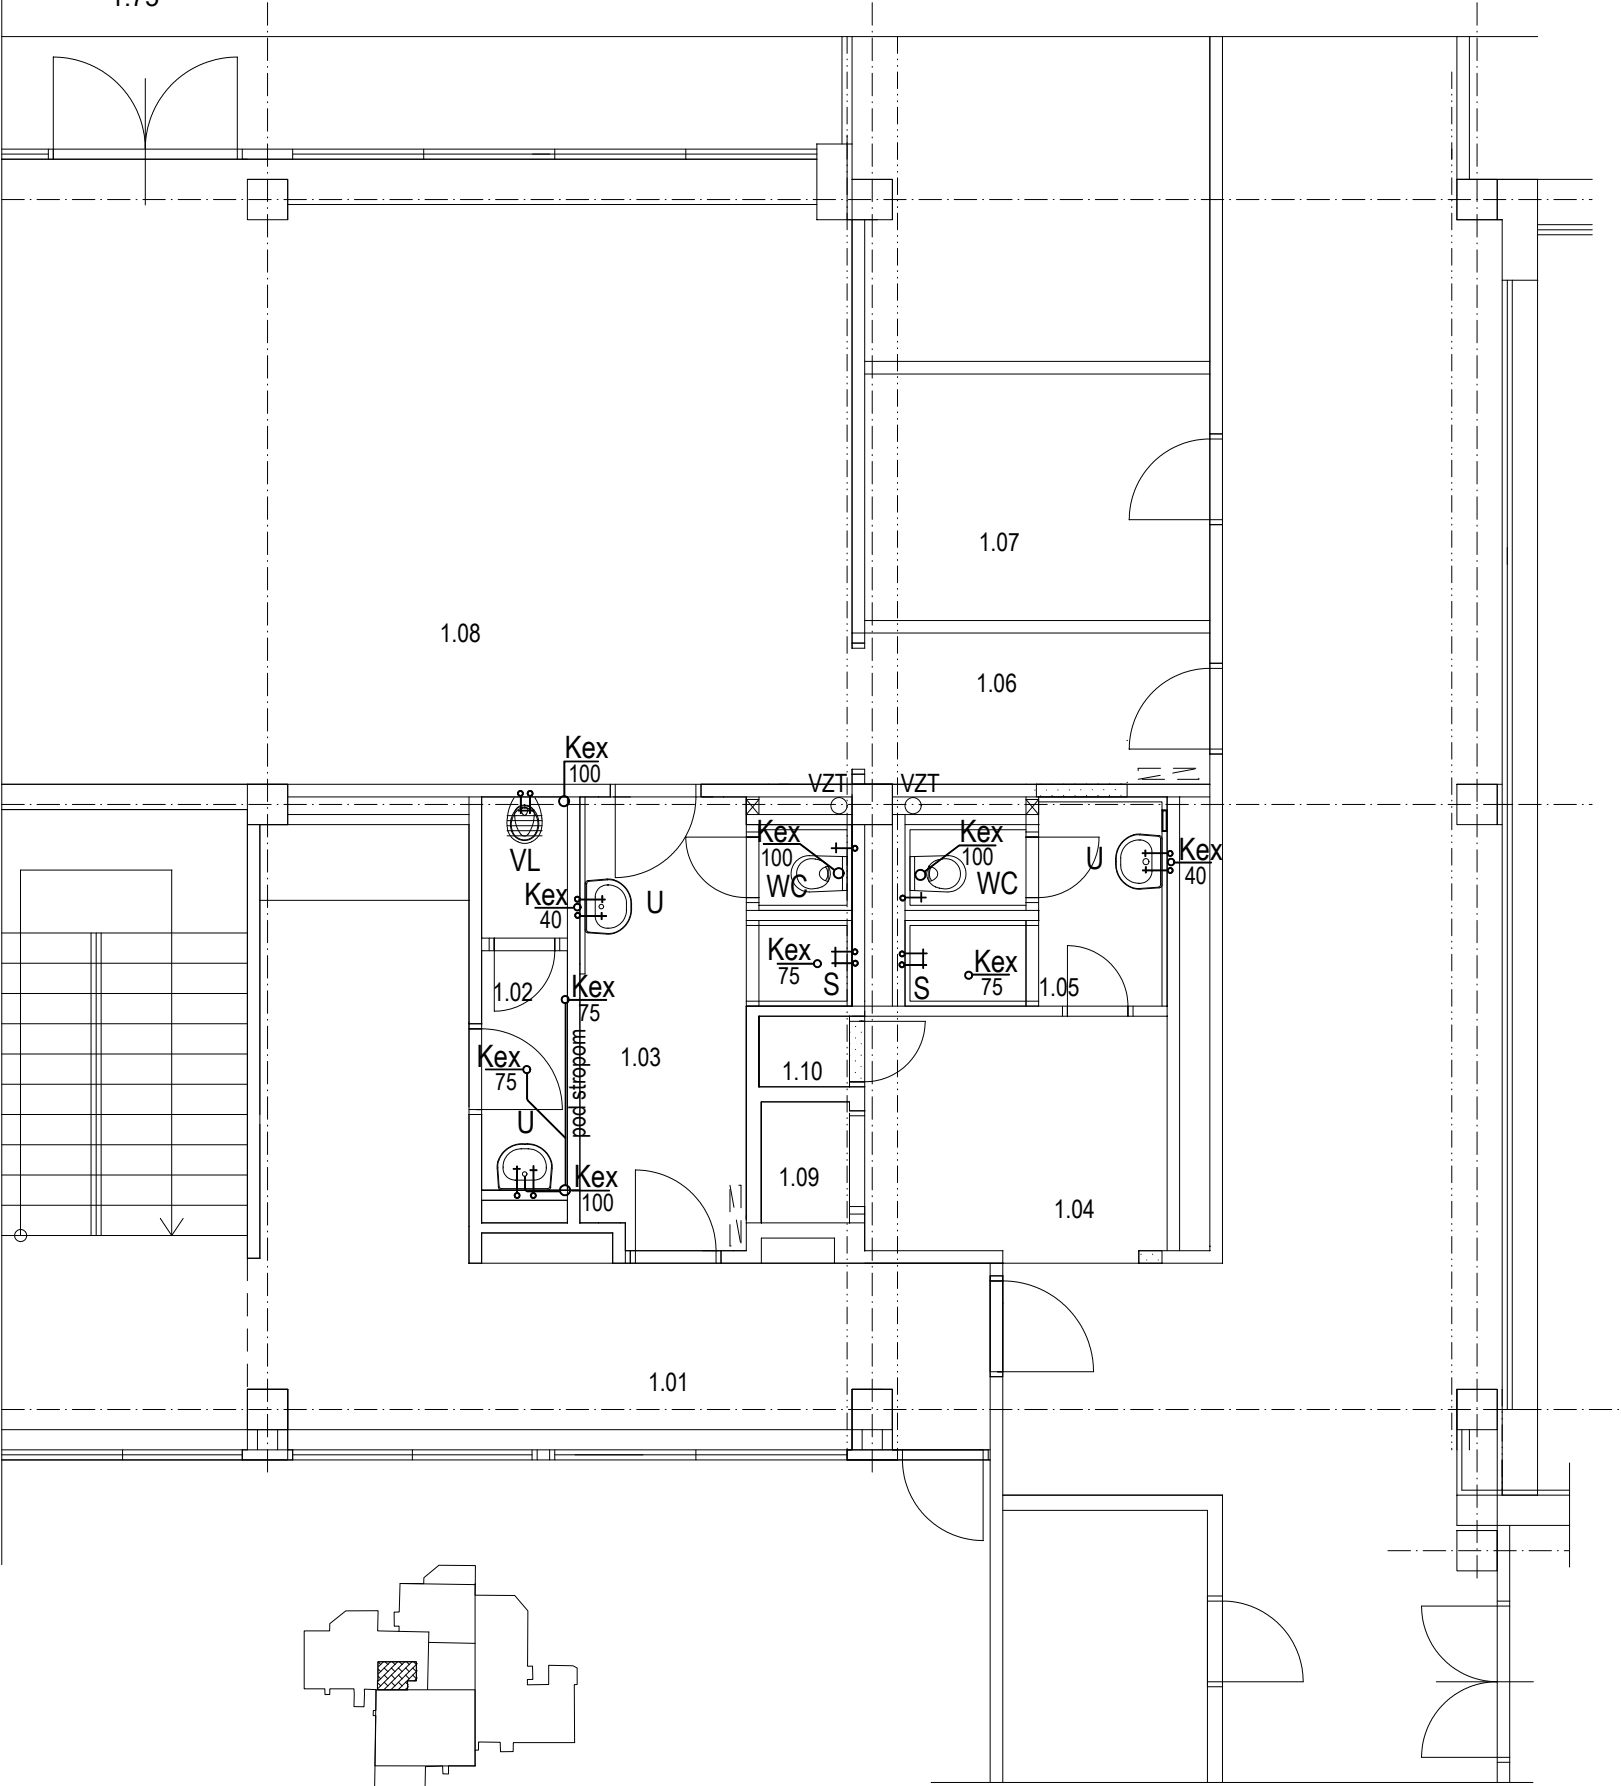

LEGENDA MIESTNOSTÍ

OZN.	ÚČEL MIESTNOSTI
1.01	CHODBA
1.02	UPRATOVAČKA
1.03	ŠATŇA+WC+SPRCHA
1.04	CHODBA
1.05	WC+ SPRCHA ZAMESTNANCI
1.06	CHODBA
1.07	SKLAD
1.08	TELOCVIČŇA
1.09	VÝŤAH
1.10	STROJOVNÁ VÝŤAHU

LEGENDA EXISTUJÚCICH ZARIAD.PREDMETOV:

WC ZÁCHOD VOĽNE STOJACÍ
U UMÝVADLO + batéria
S SPRCHA + batéria
ZARIADENIA SA DEMONTUJÚ

Zodp.projektant	Ing. Ivana Majčinová	Vypracoval	Katarína Trnková	Stupeň	PS	
Stavebník	Spojená škola Jána Vojsaššáka 13, 010 08 Žilina			Profesia	ZDRAVOTECHNIKA	
Parcela	p.č.7907/1			Dátum	12.2025	
Stavba	STAVEBNÉ ÚPRAVY SPOJENEJ ŠKOLY JÁNA VOJTAŠŠÁKA, ŽILINA - VLČINCE			Č. zák.	12/2025	
				Formát	2A4	Mierka 1:75
Objekt	SO 01 - ZÁKLADNÁ ŠKOLA Sociálne zariadenie č.1/TELOCVIČŇA/			Profesia	Číslo výkresu	
Obsah	Pôdorys 1.NP - EXISTUJÚCI STAV			ZT		1