


SCHÉMA PRIPOJENIA ZARIADOVACÍCH PREDMETOV NA VODU A ODPAD

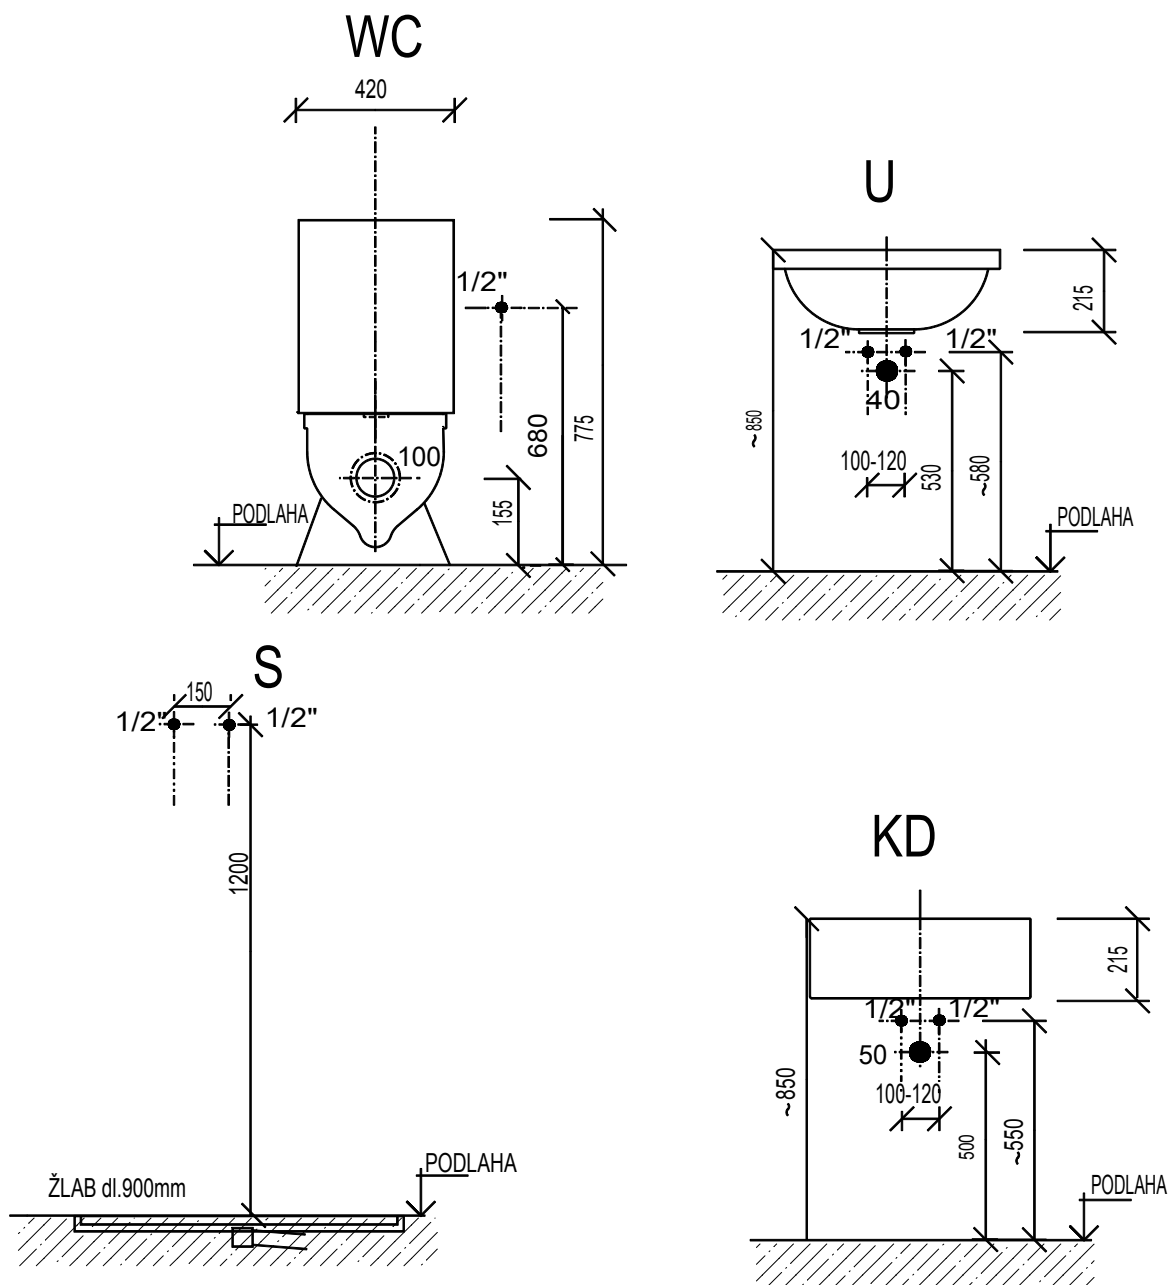

LEGENDA :

SV	Nástenka studenej vody
TV	Nástenka teplej vody
RV	Rohový ventil
O	Odpad

Poznámka :

Drez je súčasťou kuchynskej linky

Zodp.projektant	Ing. Ivana Majčinová	Vypracoval	Katarína Trnková	Stupeň	PS	
Stavebník	Spojená škola Jána Vojaššáka 13, 010 08 Žilina			Profesia	ZDRAVOTECHNIKA	
Parcela	p.č.7907/1			Dátum	12.2025	
Stavba	STAVEBNÉ ÚPRAVY SPOJENEJ ŠKOLY JÁNA VOJTAŠŠÁKA, ŽILINA - VLČINCE			Č. zák.	12/2025	
Objekt				Formát	1A4	Mierka 1:20
Obsah	SCHÉMA PRIPOJENIA ZARIAD. PREDMETOV NA VODU A ODPAD			Profesia	Číslo výkresu	
					ZT	3