



Pohľady


1:50

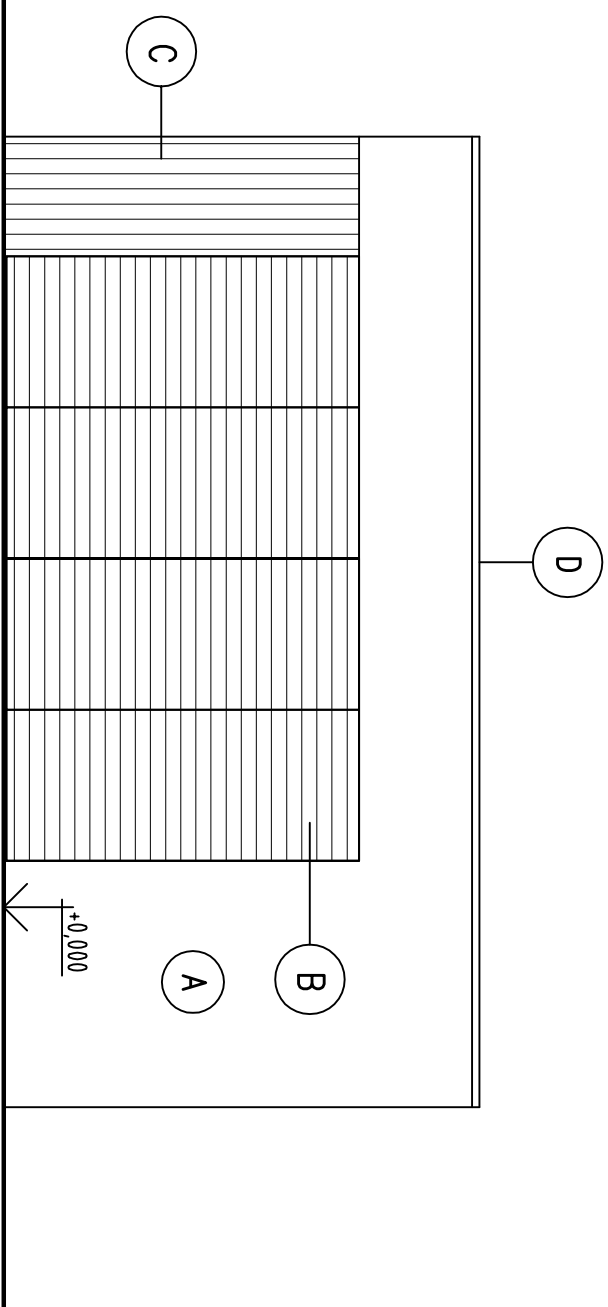


Pohľad čelný - severný

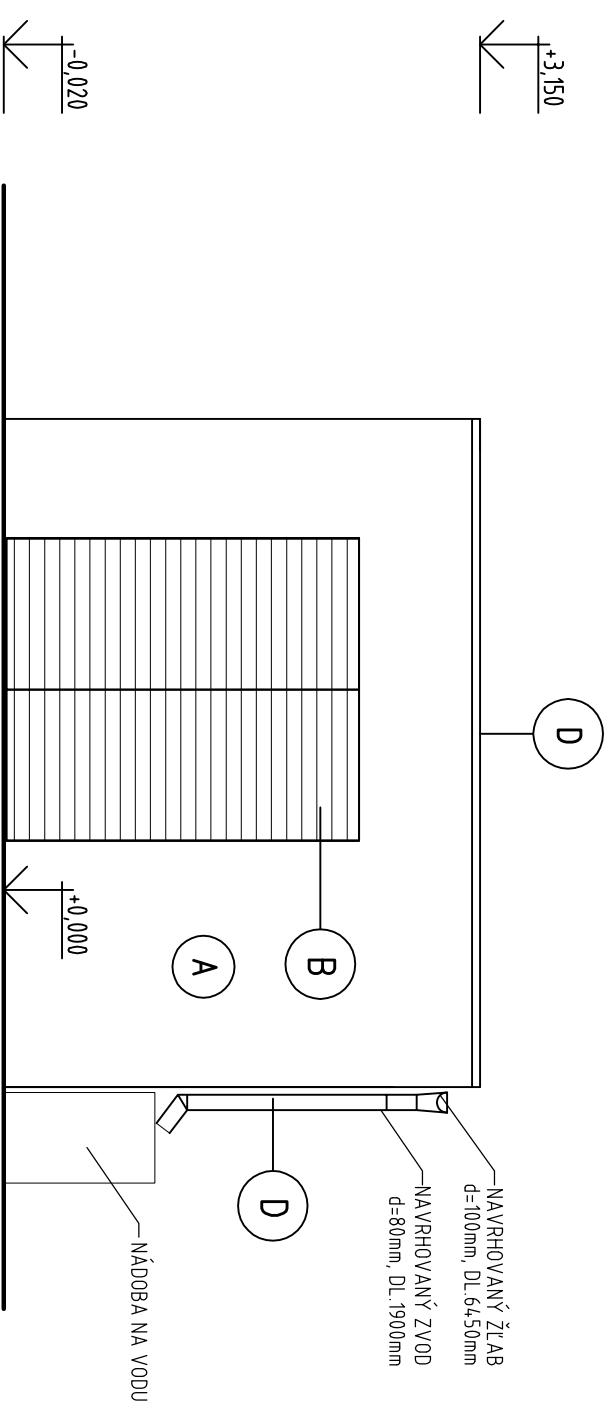

Pohľad západný

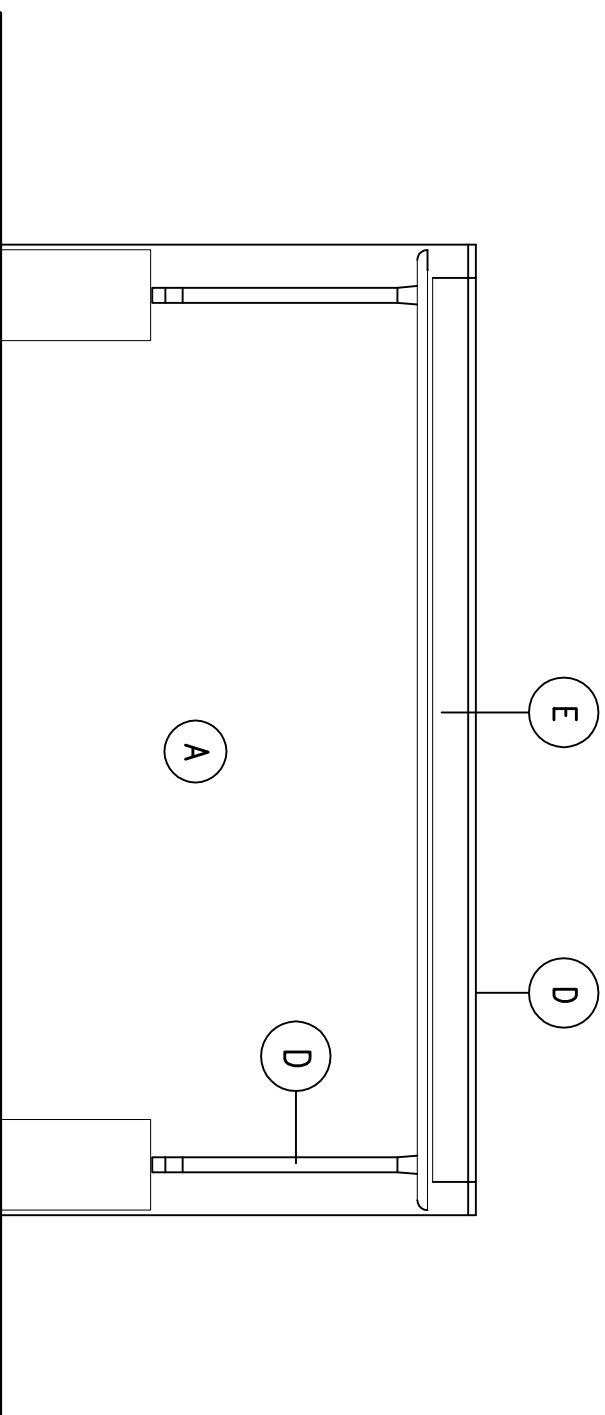

Pohľad južný

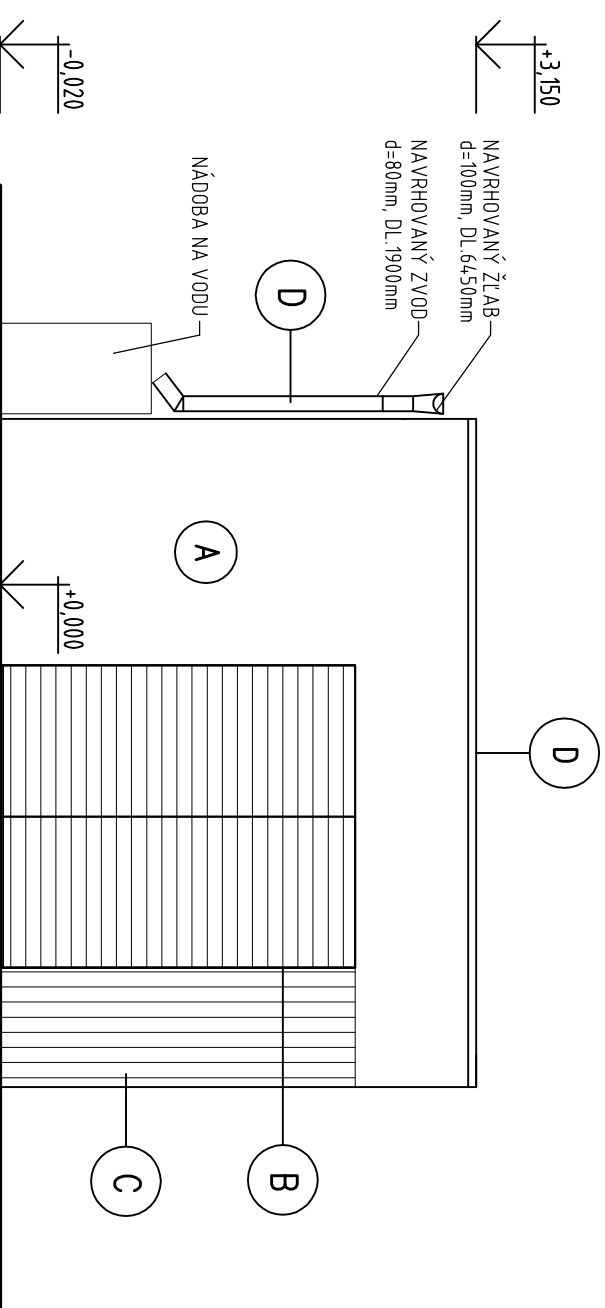

Pohľad východný

LEGENDA HMŔT

- A** OMIETKA napr. BAUMIT, FARBA BIELA
- B** POSUVNÉ DVERE – OCELOVÁ KONŠTRUKCIA, FARBA ŠEDA, VYPLŇ – DREVENÉ LATKY, SKOSENÉ HRANY
ALT. PLASTOVÉ IMITÁCIA SIBIRSKA BOROVICA
- C** DREVENÝ OBKLAD – SIBIRSKA BOROVICA
- D** OPLECHOVANIE STRECHY, ATIKY /DAŽĎOVÉ ZVODY, ŽLABY.../
POPĽASTOVANÝ PLECH, FARBA ŠEDA
- E** ZELENÁ STRECHA

LEGENDA HMŔT

FAREBNÉ RIEŠENIE MATERIÁLOV PRED REALIZÁCIOU ODSÚHLAŠIŤ S INVESTOROM.

Zodp. projektant	Ing. Ivana Majčínová	Vypracoval	Ing. Ivana Majčínová	Stupeň	PS
Stavebník	Spojená škola Jána Vojtáššáka 13, 010 08 Žilina			Profesia	STAVEBNÉ KONŠTRUKCIE
Parcela	p.č. 7907/2			Dátum	04.2026
Stavba	ALTÁNOK SPOJENEJ ŠKOLY JÁNA VOJTAŠŠÁKA, ŽILINA - VLČINCE			Č. zák.	04/2026
Objekt	SO 01 - ALTÁNOK			Formát	2A4
Obsah	Pohľady			Mierka	1:50
				Profesia	Číslo výkresu
				SK	