

OCHRANNÉ OPATRENIA:

Samočinné odpojenie napájanie (čl.411):


- A.) Základná ochrana (ochrana úred priamym dotykom) je zabezpečená:
- základnou izoláciou živých častí - Príloha A, kapitola A.1
 - zábrany alebo kryty - Príloha A , kapitola A.2

B.) Ochrana pri poruche (ochrana pred nepriamym dotykom) je zabezpečená:


- ochranné uzemnenie - čl. 411.3.1.1
- samočinné odpojenie pri poruche - čl. 411.3.2
- doplnkovou ochranou prúdov=ym chráničom - čl. 415.1
- doplnkové ochranné pospajanie - čl. 415.2

OU - ochranný uholník
SZ - skúšobná svorka
SS - svorka spojovacia
SO - svorka odkvapová
2 - označenie zvodu

ZÁKLADOVÝ ZEMNIČ

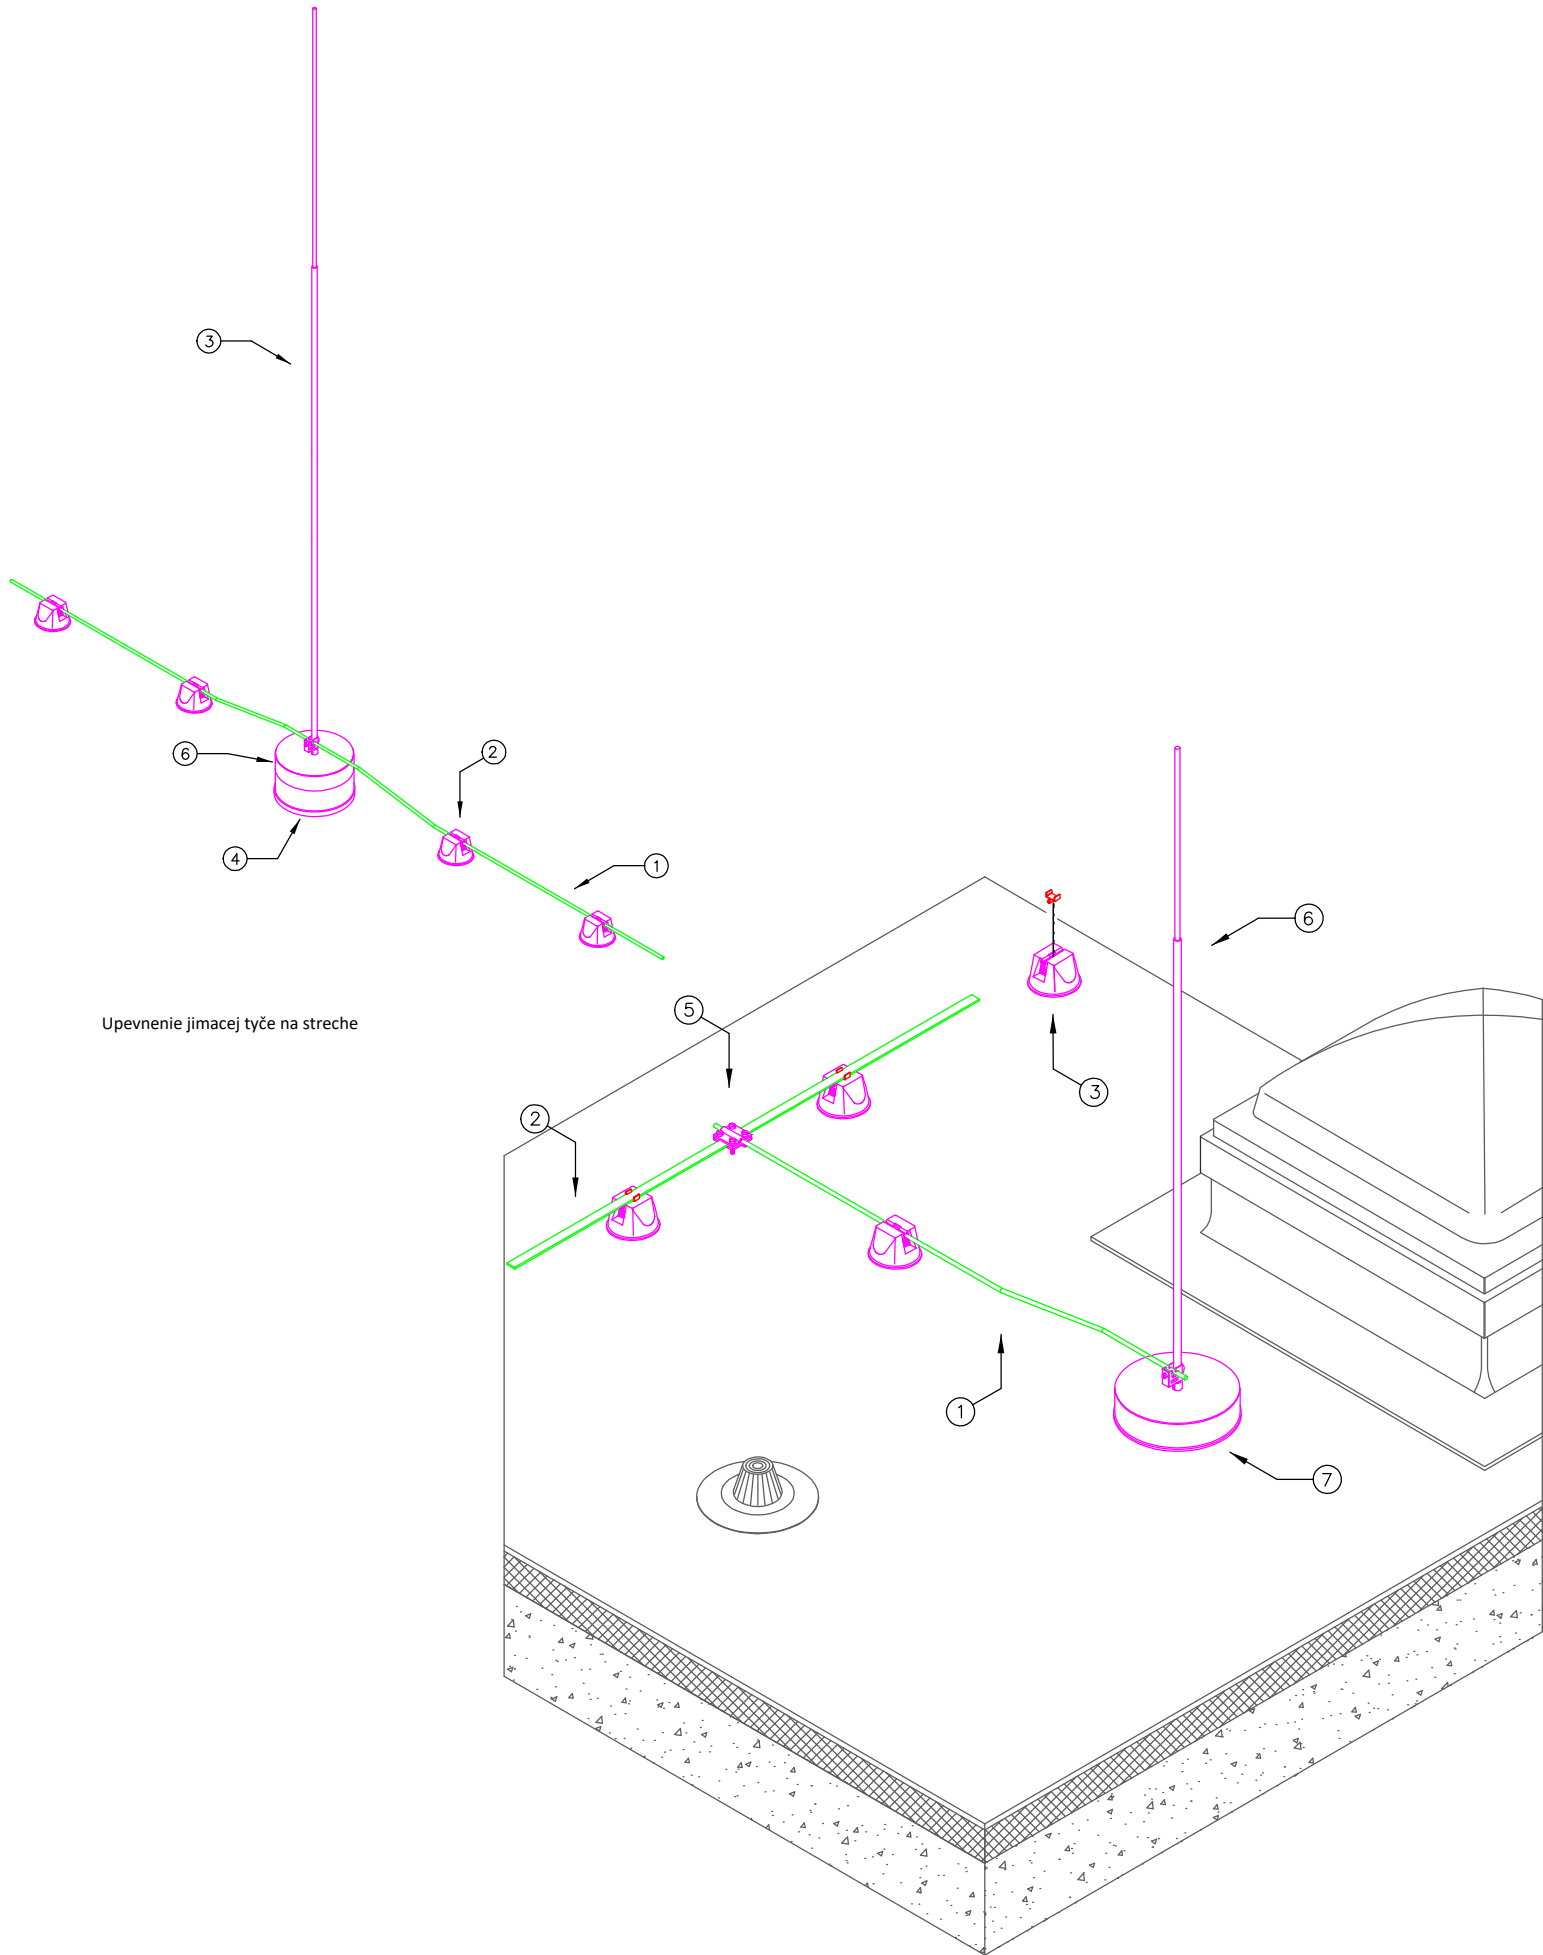

Upevnenie jímacej tyče na streche

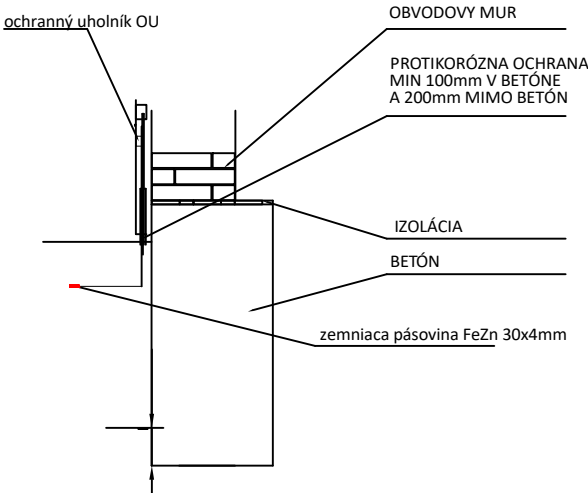

Dokumentácia je spracovaná pre stavebné povolenie.
Dokumentácia je spracovaná na základe normotvornej legislatívy a požiadaviek investora.

Dodržať platnú legislatívu SR a STNEN.
Dodržať projektovú dokumentáciu, predpísané montážne postupy a detaily jednotlivých stavebných systémov, pre zachovanie projektovaných stavebno-fyzikálnych vlastností konštrukcií.

STAVEBNÍK	Spojená škola Jána Vojtaššáka 13 Žilina-Vlčince 010 08				
ZODPOVEDNÝ PROJEKTANT	Ing. Martin Janouš	ELEKTRIC Slovakia s.r.o. Mojš 526, Mojš 010 01			
VYPRACOVAL	Ing. Martin Janouš				
KONTROLOVAL	Ing. Martin Janouš				
KATASTRÁLNE ÚZEMIE	Žilina				
PARCELA	Jána Vojtaššáka 13, Žilina-Vlčince				
STAVBA	Spojená škola	STUPEŇ	DRS		
OBJEKT	Bleskozvod	PROFESIA	ELEKTROINŠTALÁCIA		
OBSAH	detail bleskozvodu	Č. ZÁK.	1417/2025	DÁTUM	09/2025
		FORMÁT	- A3	MIERKA	-
		PROFESIA	Č. VÝKRESU	SADA	
		EL	02		