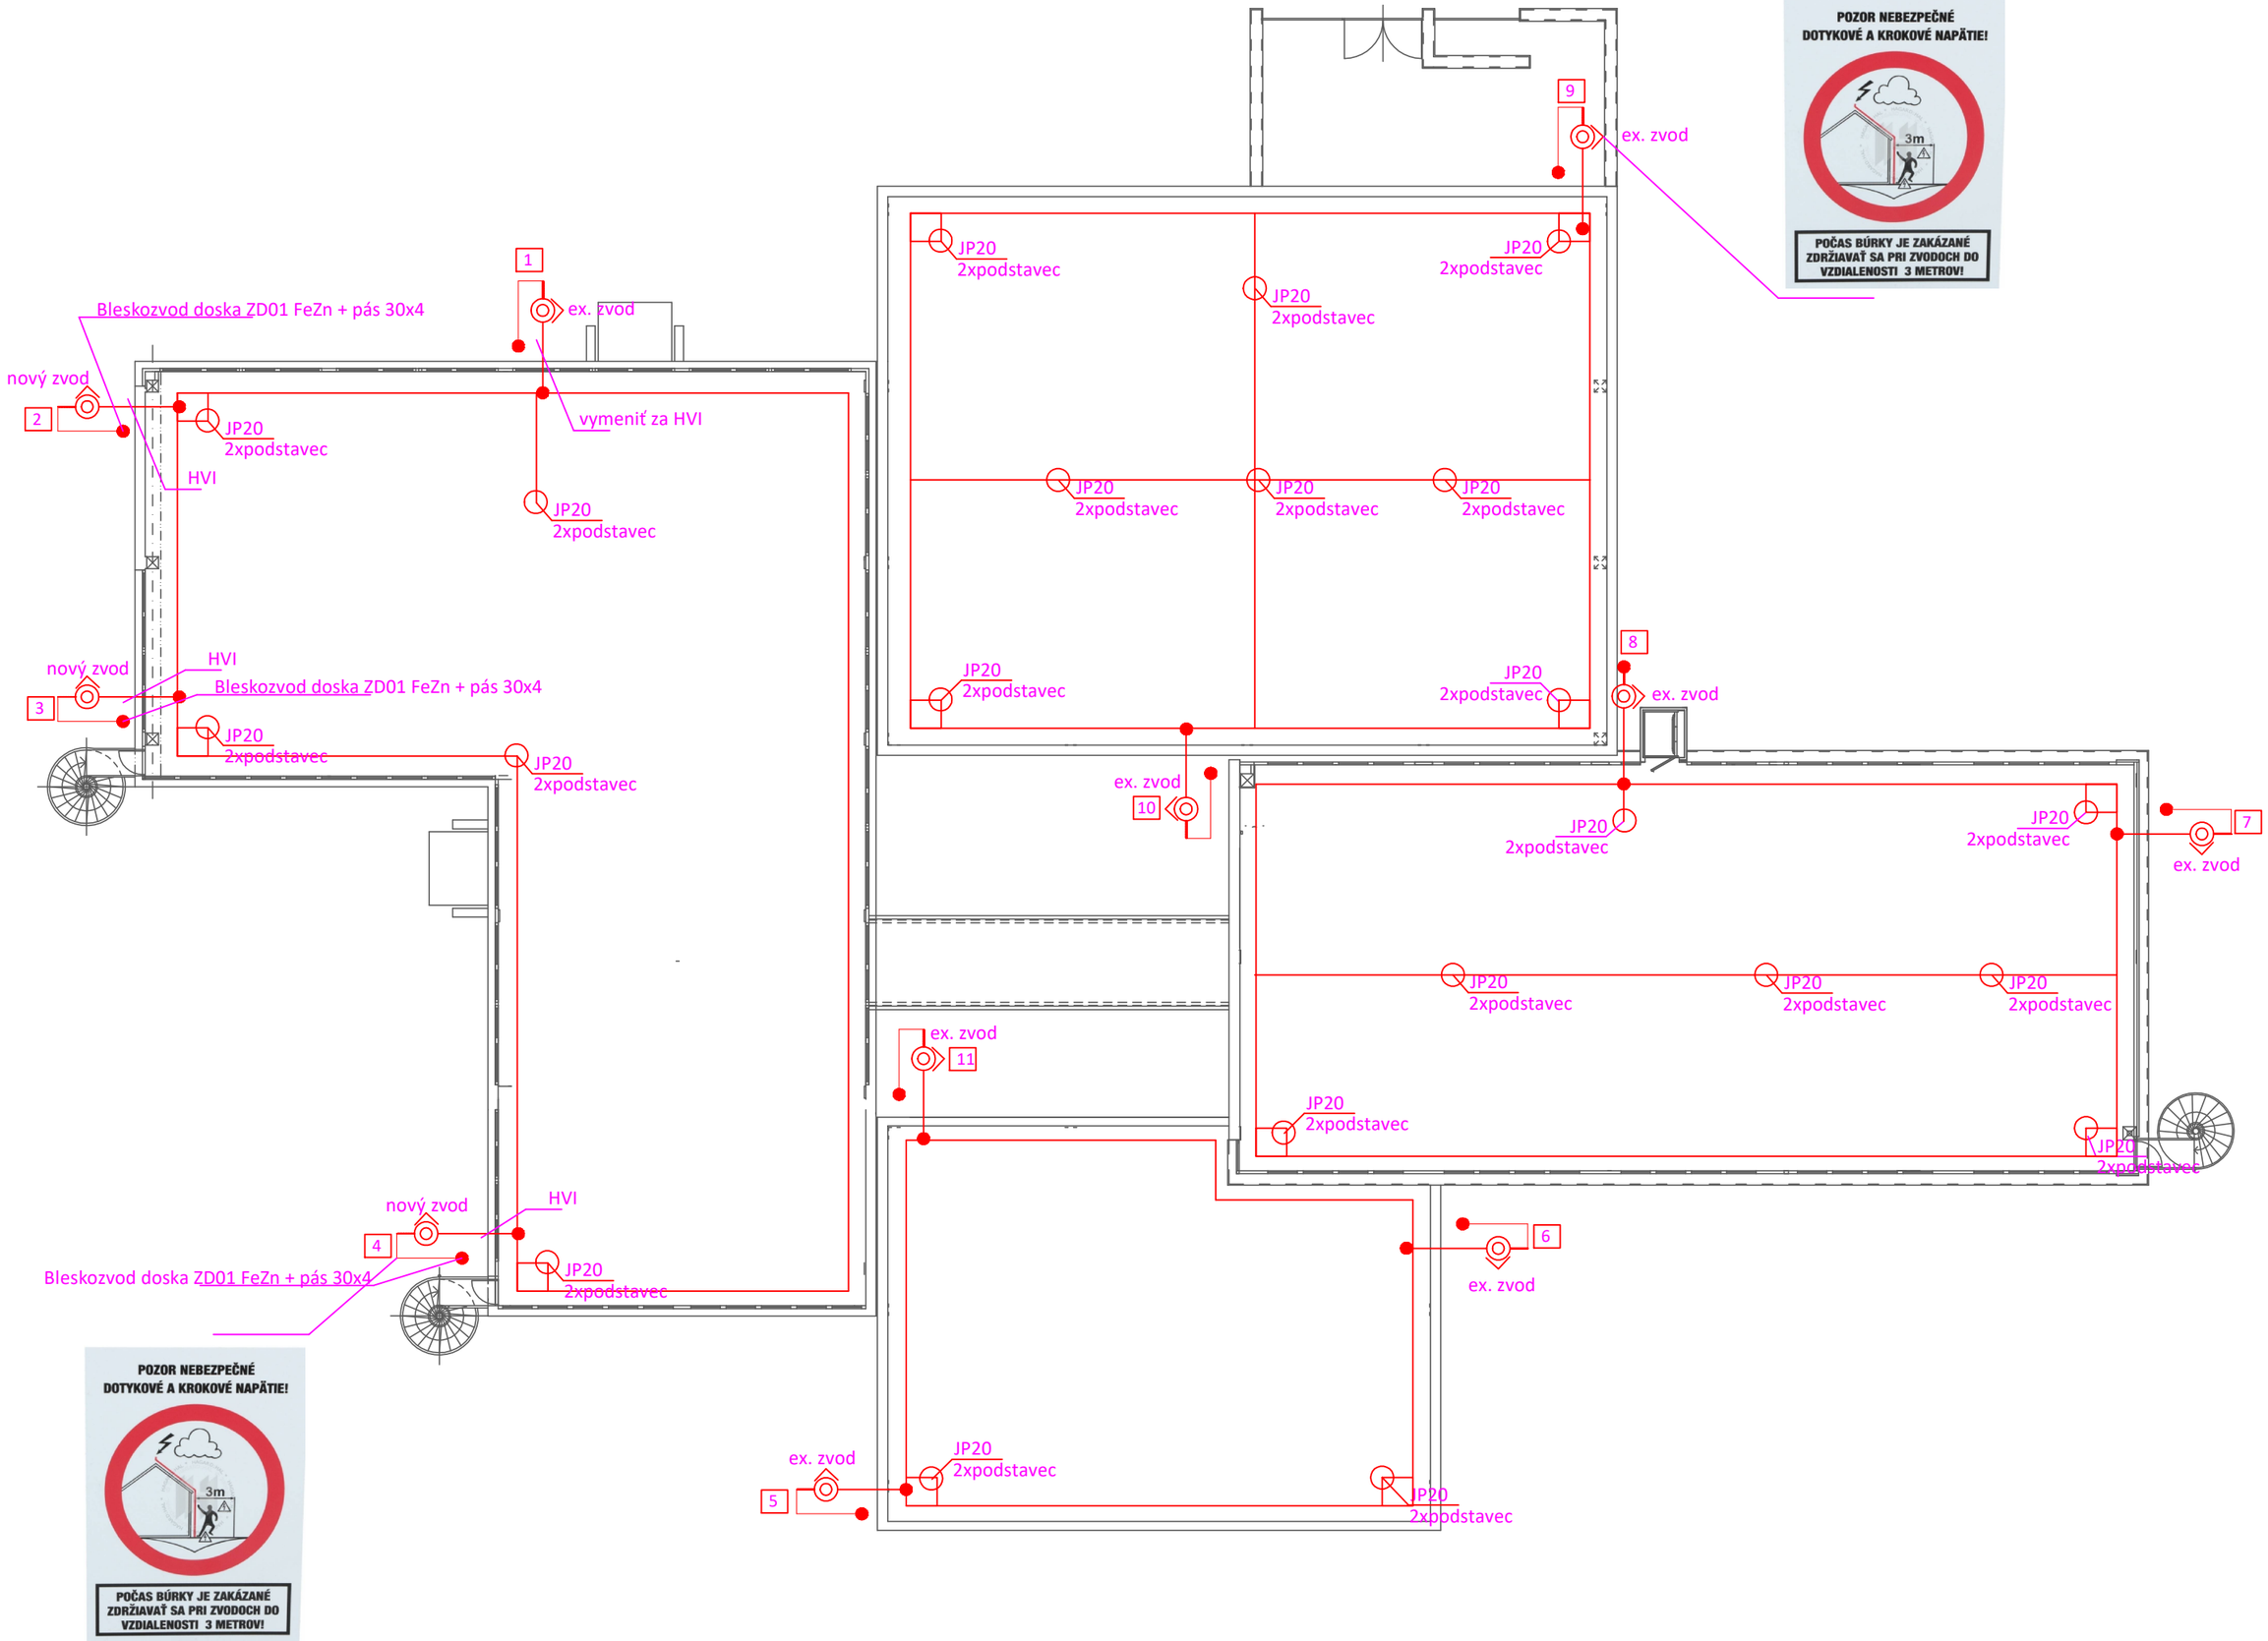
POZOR NEBEZPEČNÉ
DOTYKOVÉ A KROKOVÉ NAPÄTIE!
3m
POČAS BÚRKY JE ZAKÁZANÉ
ZDRŽIAVAŤ SA PRI ZVODOCH DO
VZDIALENOSTI 3 METROV!
1
ex. zvod
Bleskozvod doska ZD01 FeZn + pás 30x4
nový zvod
2
JP20
2xpodstavec
vymeniť za HVI
HVI
JP20
2xpodstavec
nový zvod
HVI
3
Bleskozvod doska ZD01 FeZn + pás 30x4
JP20
2xpodstavec
JP20
2xpodstavec
nový zvod
HVI
4
Bleskozvod doska ZD01 FeZn + pás 30x4
JP20
2xpodstavec
9
ex. zvod
JP20
2xpodstavec
JP20
2xpodstavec
JP20
2xpodstavec
JP20
2xpodstavec
JP20
2xpodstavec
JP20
2xpodstavec
JP20
2xpodstavec
8
ex. zvod
JP20
2xpodstavec
ex. zvod
10
JP20
2xpodstavec
JP20
2xpodstavec
7
ex. zvod
JP20
2xpodstavec
JP20
2xpodstavec
JP20
2xpodstavec
ex. zvod
11
JP20
2xpodstavec
JP20
2xpodstavec
6
ex. zvod
ex. zvod
5
JP20
2xpodstavec
JP20
2xpodstavec
POZOR NEBEZPEČNÉ
DOTYKOVÉ A KROKOVÉ NAPÄTIE!
3m
POČAS BÚRKY JE ZAKÁZANÉ
ZDRŽIAVAŤ SA PRI ZVODOCH DO
VZDIALENOSTI 3 METROV!